

# ДИЗАЙН-ПРОЕКТ

квартиры по адресу:

г. Киев, ул. Джона Маккейна, 3А кв.63

бульв. Л. Украинки, 23 оф.103

тел.: +38 (050) 450-00-76

[www.interika.com.ua](http://www.interika.com.ua)

# Ведомость чертежей


№ листа	Наименование
1	Ведомость чертежей
2	План обмера и демонтажа
3	План с расстановкой мебели
4	План монтажа
5	Маркировочный план
6	План устройства подвесных потолков
7	План размещения розеток, выключателей и слаботочечных сетей
8	План размещения светильников, вентиляционных решеток
9	Схема электрических цепей
10	План полов
11	План теплых полов
12	Развертка стен коридора
13	Развертка стен кухни-гостиной
14	Развертка стен спальни
15	Развертка стен детской
16	Развертка стен гостиной
17	Развертка стен су
18	Размещение сантехоборудования в су
19	Развертка стен ванной
20	Размещение сантехоборудования в ванной
21	Визуализации, лист 1
22	Визуализации, лист 2
23	Визуализации, лист 3
24	Визуализации, лист 4
25	Визуализации, лист 5
26	Визуализации, лист 6

## Общие указания:

1. Рабочие чертежи разработаны на основании задания заказчика и обмерочных чертежей.
2. За отметку 0,000 принят уровень чистого пола помещения, на плане потолка за отметку 0,000 принят уровень ж/б потолка помещения.
3. В санузлах и кухне применять влагостойкий гипсокартон.
4. В санузлах потолок зашивать после укладки керамической плитки, если нет доп.указаний или, если есть в этом необходимость.
5. В процессе ремонтных работ возможна корректировка отдельных размеров.
6. Зашивку гипсокартоном стен и потолка, а также укладку керамической плитки на стены выполнять после монтажа всех коммуникаций.
7. Каждый этап работ, а также внесение изменений в проект, должны быть предварительно согласованы с заказчиком и дизайнером.
8. Высота потолка 2730 мм.
9. Детальную разводку сантех.оборуд-я выполнить после подбора конкретного сантех.оборудования и получения всех схем сантехнических приборов.

						РП-2020/08-AB			
						Дизайн-проект квартиры г.Киев ул. Джона Маккейна, 3А кв.63			
Изм.	Кол.уч.	Лист	№Док.	Подп.	Дата				
ГАП		Погорелая А.				Ведомость чертежей	Стадия	Лист	Листов
Рук. гр.							РП	1	26
Проверил		Ваганова М.					Студия дизайна INTERIKA		
Утвердил									
Н. контр.									

## План обмеров и демонтажа

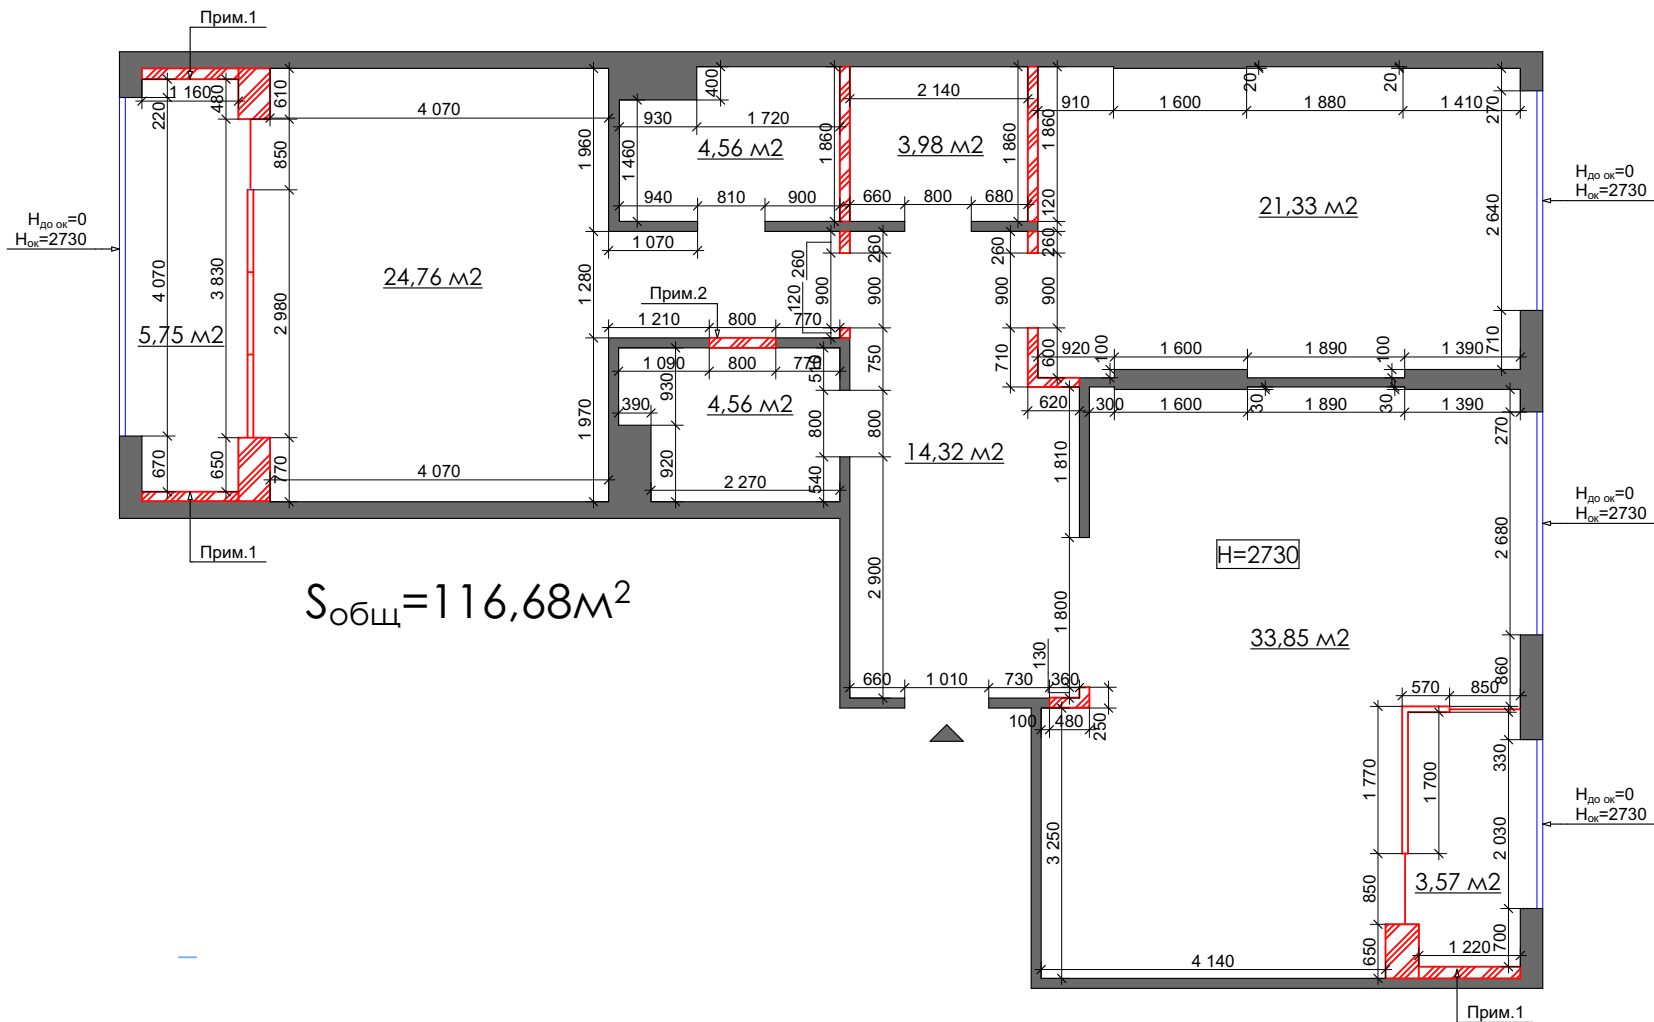

**Условные обозначения:**



## Существующие перегородки

## Демонтируемые перегородки


### Примечания:

Прим.1 Демонтировать утеплитель.

Прим.2 Демонтировать до высоты дверного проема  
2150мм

						РП-2020/08-АВ			
						Дизайн-проект квартиры г.Киев ул. Джона Маккейна, 3А кв.63			
Изм.	Кол.уч.	Лист	№Док.	Подп.	Дата				
ГАП		Погорелая А.				План обмеров и демонтажа	Стадия	Лист	Листов
Рук. гр.							РП	2	26
Проверил		Ваганова М.					Студия дизайна INTERIKA		
Утвердил									
Н. контр.									

# План с расстановкой мебели

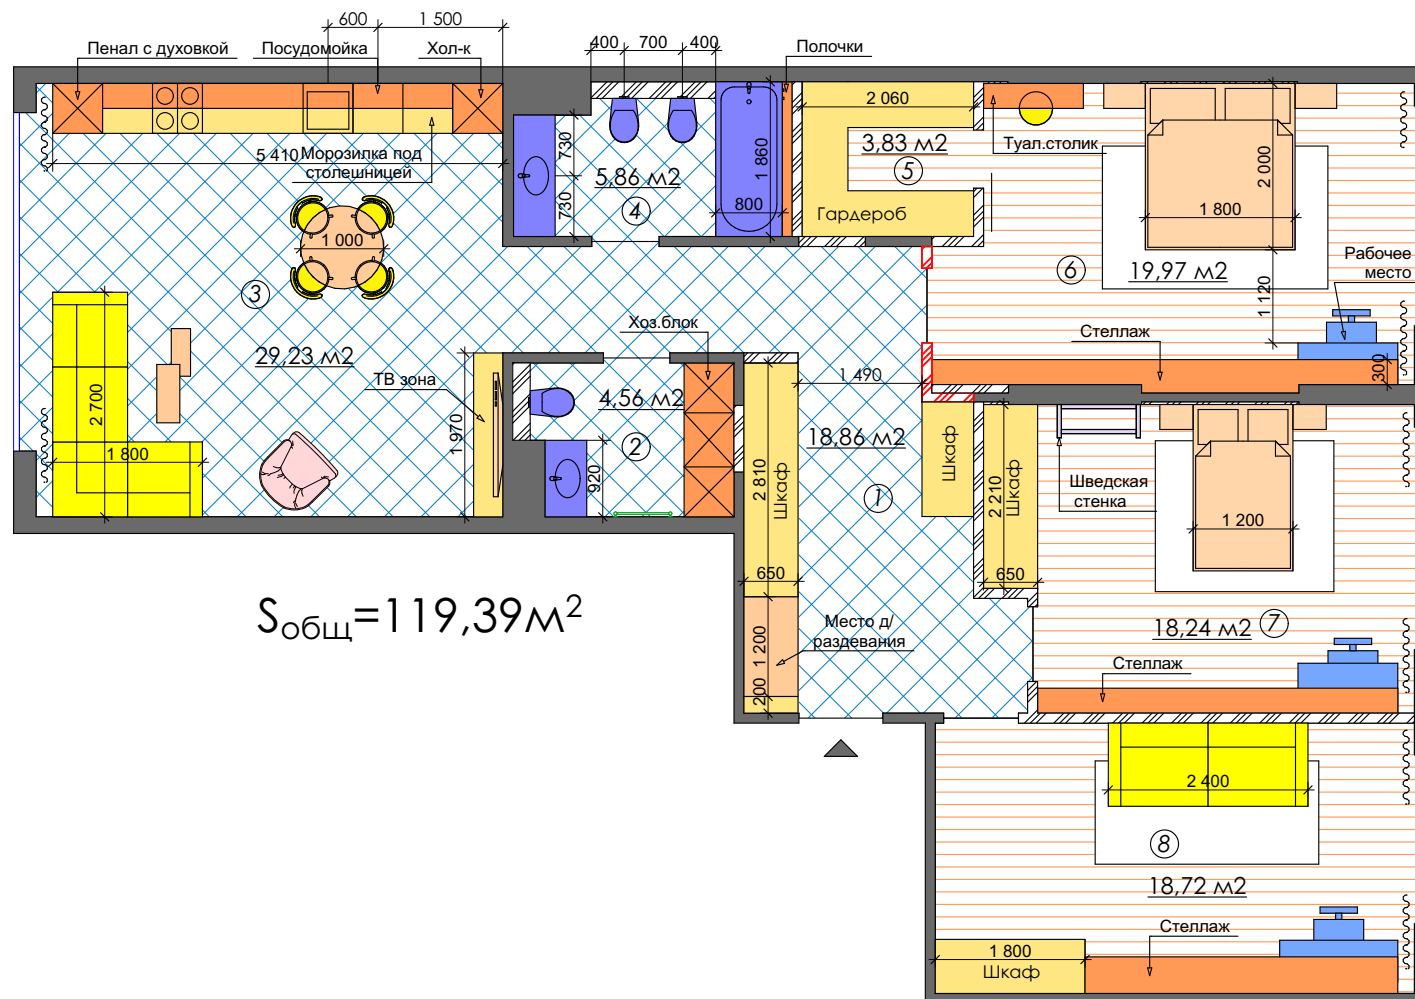


$S_{\text{общ}} = 119,39 \text{ м}^2$

## Экспликация помещений:

1. Коридор	5. Гардеробная
2. Санузел	6. Спальня
3. Кухня-гостиная	7. Детская
4. Ванная	8. Гостевая

						РП-2020/08-AB		
						Дизайн-проект квартиры г.Киев ул. Джона Маккейна, 3А кв.63		
Изм.	Кол.уч.	Лист	№Док.	Подп.	Дата	План с расстановкой мебели	Стадия	Лист
ГАП		Погорелая А.					РП	3
Рук. гр.								Листов
Проверил	Ваганова М.							26
Утвердил						Студия дизайна INTERIKA		
Н. контр.								

# План монтажа

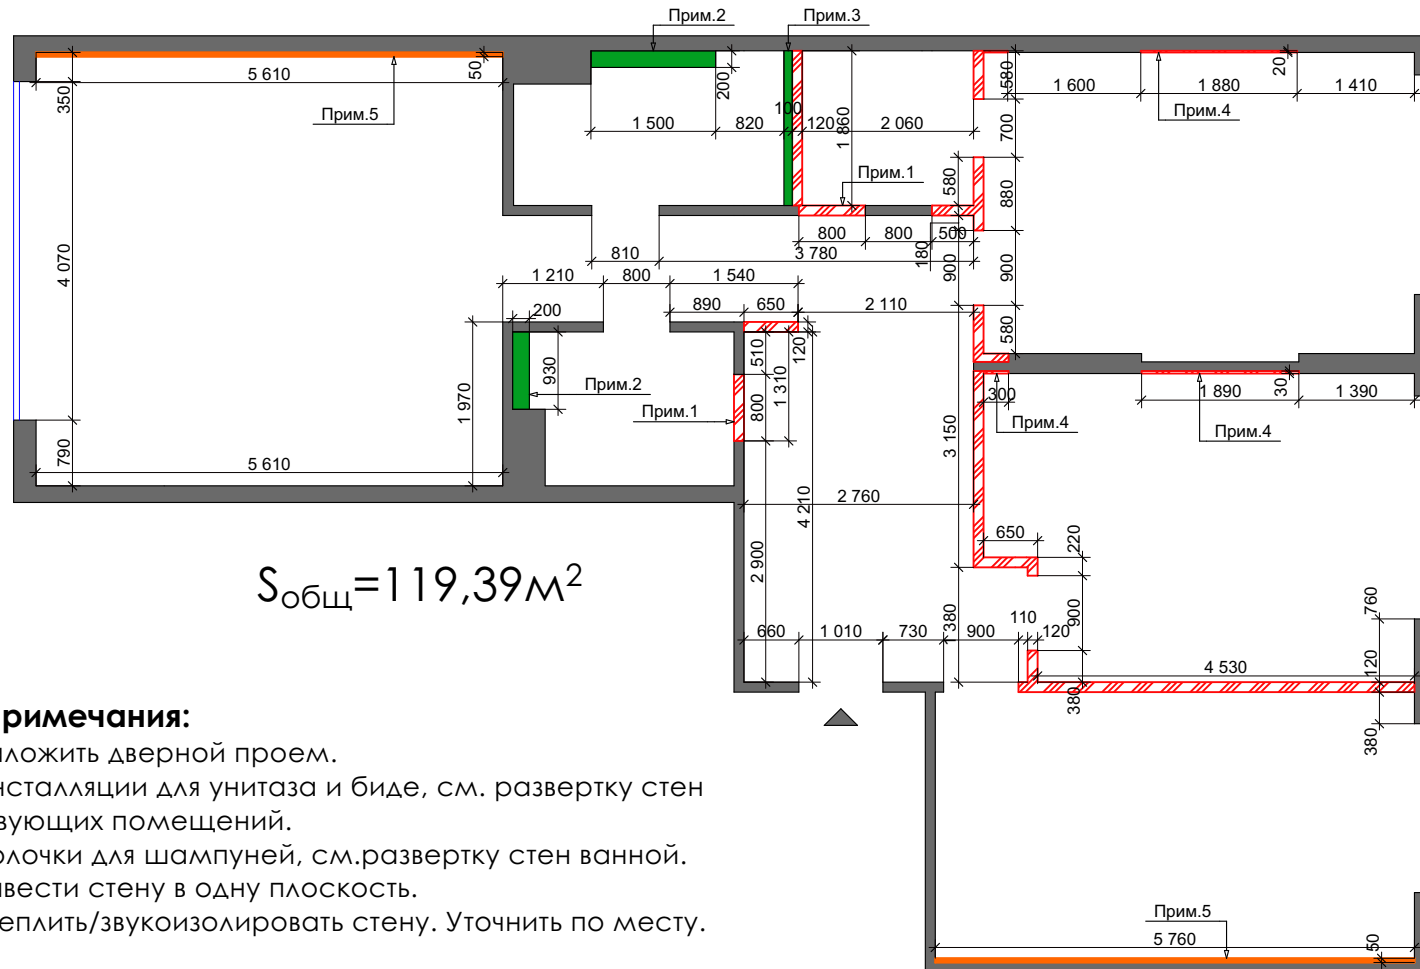

$S_{общ} = 119,39 \text{ м}^2$

## Примечания:


- Прим.1 Заложить дверной проем.  
 Прим.2 Инсталляции для унитаза и биде, см. развертку стен соответствующих помещений.  
 Прим.3 Полочки для шампуней, см.развертку стен ванной.  
 Прим.4 Вывести стену в одну плоскость.  
 Прим.5 Утеплить/звукоизолировать стену. Уточнить по месту.

## Условные обозначения:

- Существующие перегородки  
 ▨ Монтируемые перегородки  
 ■ Монтируемые инсталляция из влагостойкого гипсокартона

						РП-2020/08-AB			
						Дизайн-проект квартиры г.Киев ул. Джона Маккейна, 3А кв.63			
Изм.	Кол.уч.	Лист	№Док.	Подп.	Дата				
ГАП		Погорелая А.				План монтажа	Стадия	Лист	Листов
Рук. гр.							РП	4	26
Проверил		Ваганова М.					Студия дизайна INTERIKA		
Утвердил									
Н. контр.									

# Маркировочный план

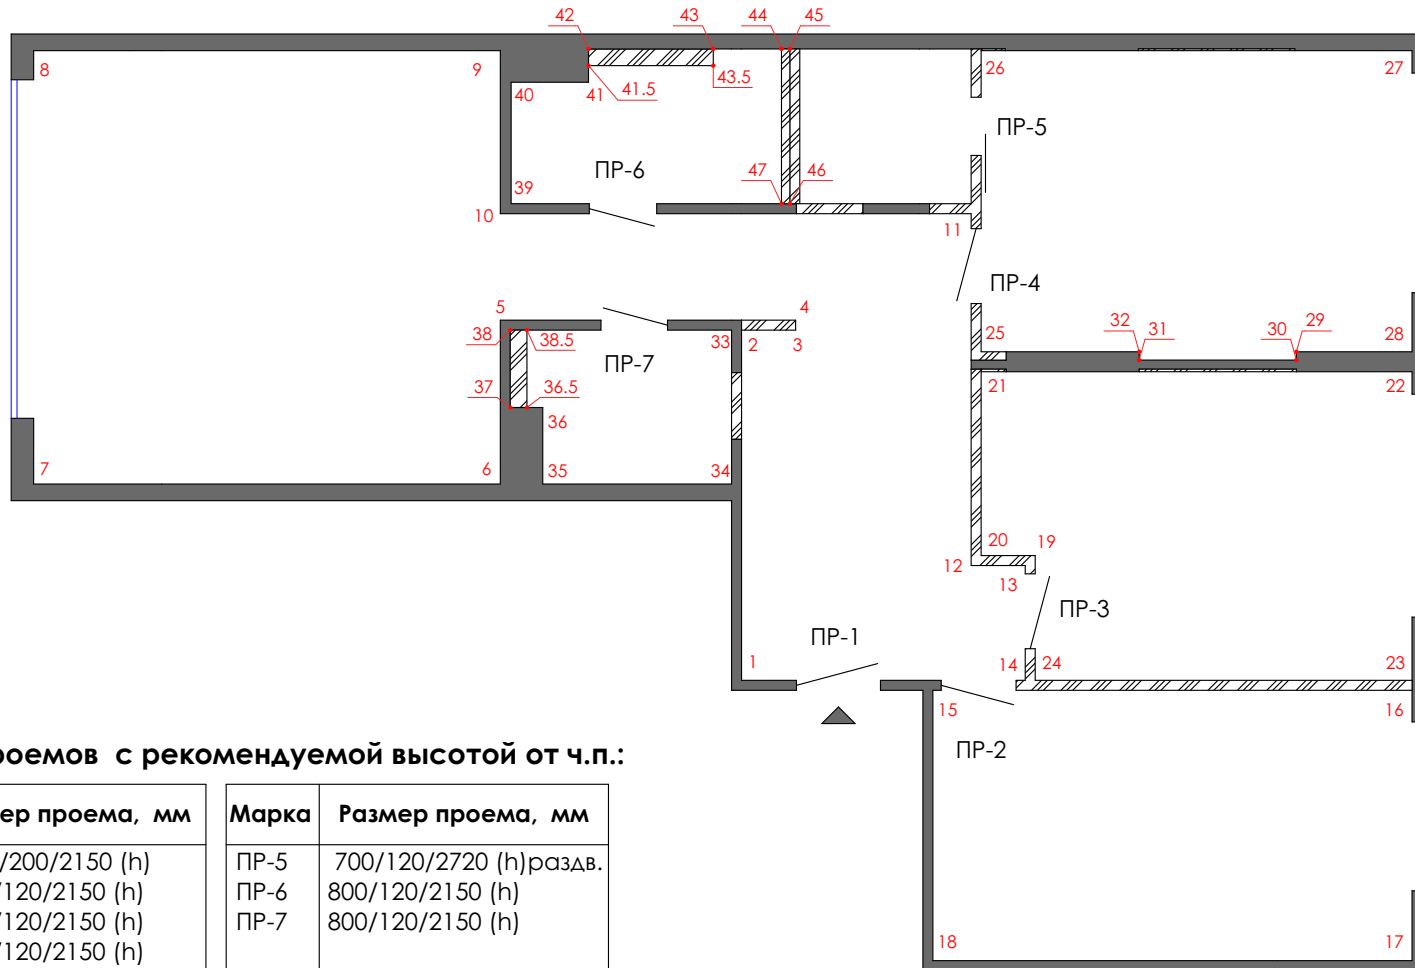

Ведомость проемов с рекомендуемой высотой от ч.п.:


Марка	Размер проема, мм	Марка	Размер проема, мм
ПР-1	1010/200/2150 (h)	ПР-5	700/120/2720 (h)раздв.
ПР-2	900/120/2150 (h)	ПР-6	800/120/2150 (h)
ПР-3	900/120/2150 (h)	ПР-7	800/120/2150 (h)
ПР-4	900/120/2150 (h)		

## Примечания:

1. Данный лист смотреть совместно с листом плана монтажа (лист №4).
- 2.Высоты и ширины дверных проемов уточнить у производителя дверей, которого выберет заказчик. За снову берется высота проема 2150мм от ч.п.

						РП-2020/08-AB			
						Дизайн-проект квартиры г.Киев ул. Джона Маккейна, 3А кв.63			
Изм.	Кол.уч.	Лист	№Док.	Подп.	Дата	Маркировочный план	Стадия	Лист	Листов
ГАП		Погорелая А.					РП	5	26
Рук. гр.							Студия дизайна INTERIKA		
Проверил		Ваганова М.							
Утвердил									
Н. контр.									

План потолков

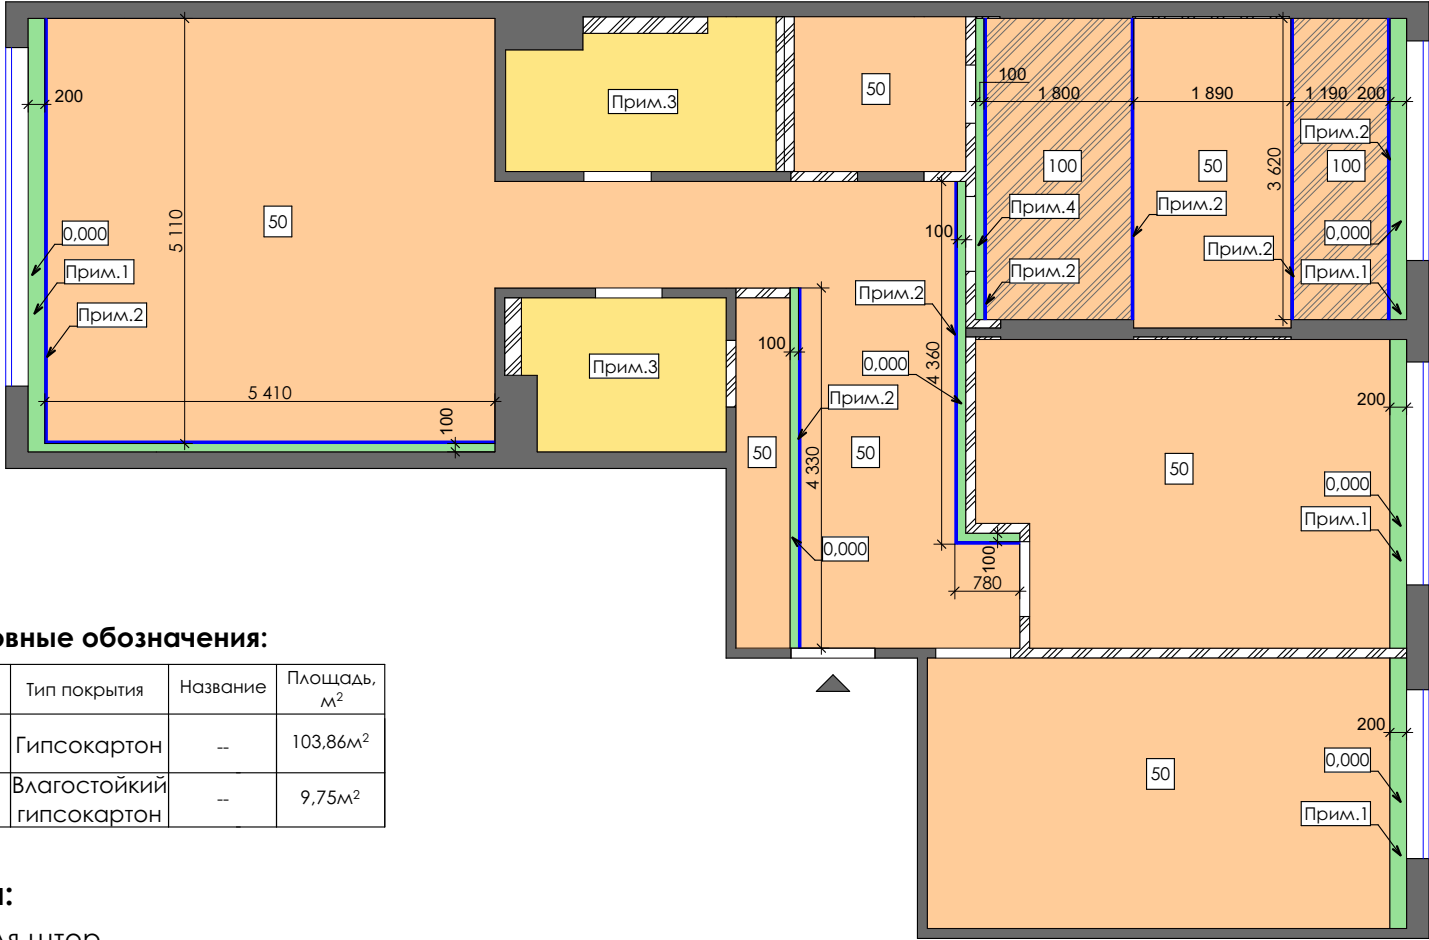

Условные обозначения:


ID	Обозначение на плане	Тип покрытия	Название	Площадь, м²
1		Гипсокартон	--	103,86м²
2		Влагостойкий гипсокартон	--	9,75м²

Примечания:

- Прим.1 Ниша для штор.  
Прим.2 Закарнизная подсветка.  
Прим.3 Опуск потолка доп. согласовать, после утверждения плитки.  
Прим.4 Ниша для раздвижной двери.  
5. Потолки подшиваем по минимуму для получения ровных плоскостей.  
6. Данный лист смотреть совместно с листом расположения светильников (лист №8).

						РП-2020/08-AB		
						Дизайн-проект квартиры г.Киев ул. Джона Маккейна, 3А кв.63		
Изм.	Кол.уч.	Лист	№Док.	Подп.	Дата	План потолков	Стадия	Лист
ГАП		Погорелая А.					РП	6
Рук. гр.								26
Проверил		Ваганова М.					Студия дизайна INTERIKA	
Утвердил								
Н. контр.								

# План размещения розеток, выключателей и слаботочных сетей

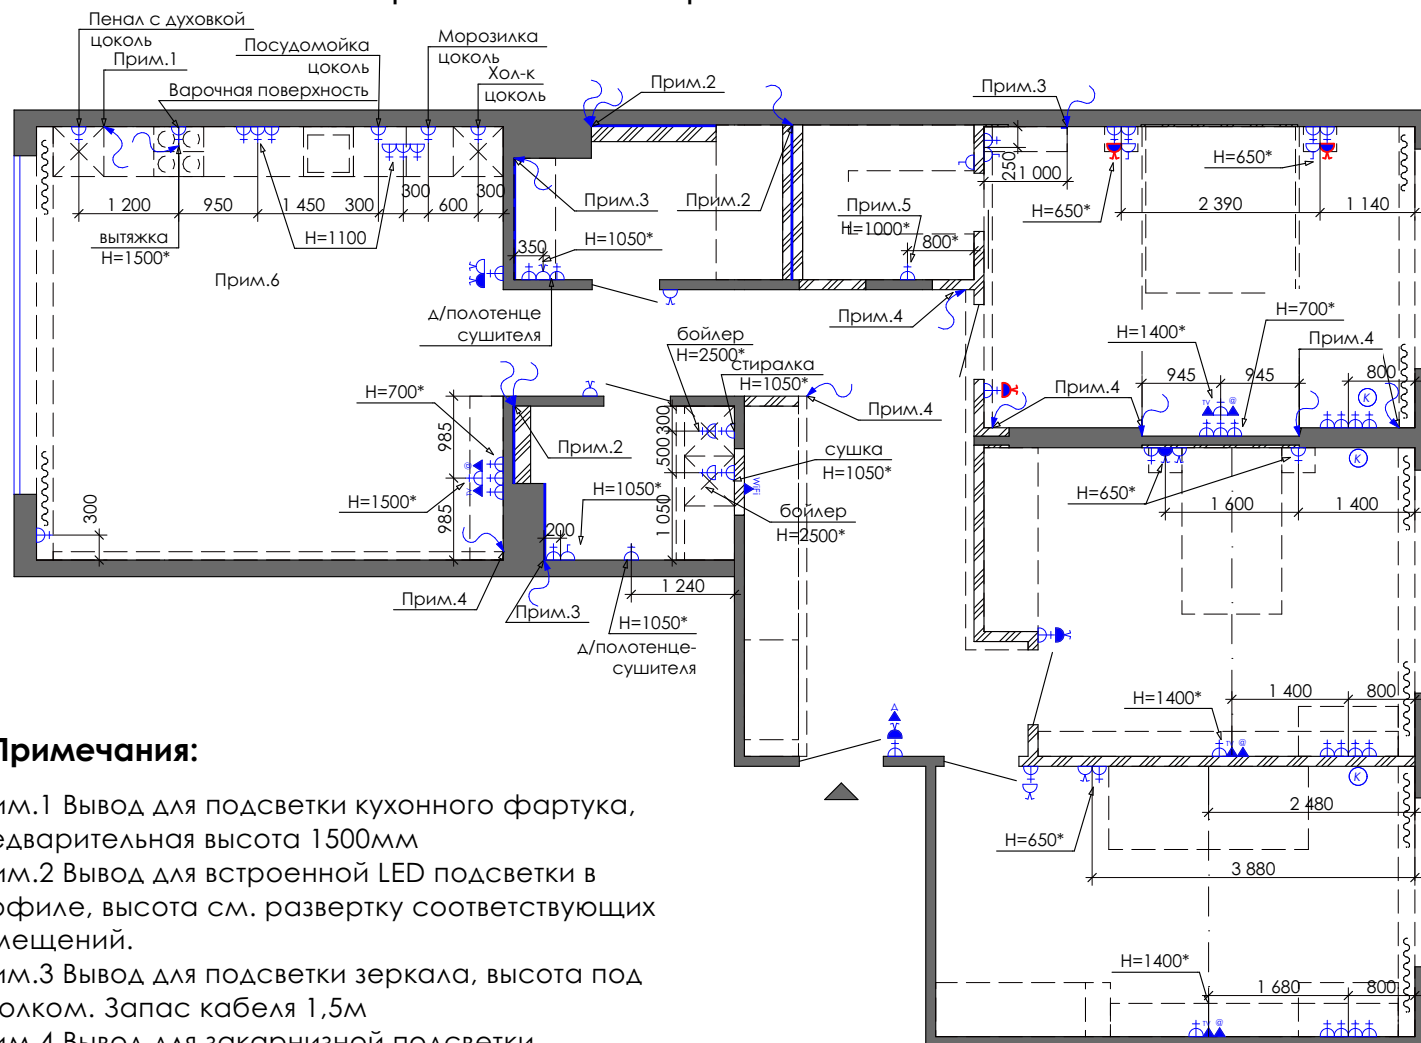

## Примечания:

- Прим.1 Вывод для подсветки кухонного фартука, предварительная высота 1500мм
- Прим.2 Вывод для встроенной LED подсветки в профиле, высота см. развертку соответствующих помещений.
- Прим.3 Вывод для подсветки зеркала, высота под потолком. Запас кабеля 1,5м
- Прим.4 Вывод для закарнизной подсветки.
- Прим.5 Розетка для утюга, уточнить расположение после утверждения мебельных ящиков в гардеробе.
- Прим.6 Согласовать расположение всех розеток в кухне после согласования ящиков по кухне.
- \* предварительные размеры, согласовать после выбора мебели. Все розетки без указанных размеров установить на высоте 300мм от уровня ч.п., выключатели на высоте 900мм от уровня ч.п.!


## Условные обозначения:

- ⬢ розетка
- ⬢ розетка с крышечкой
- ⬢ выключатель диммер
- ⬢ выключатель 1-й
- ⬢ выключатель 2-й
- ⬢ выключатель 1-й проходной
- ⬢ выключатель 2-й проходной
- ⬢ перекрестный выкл.
- ⬢ терморегулятор подогрева пола
- ⬢ вывод под ТВ
- ⬢ Интернет
- ⬢ коробка акустической системы
- ⬢ домофон
- ⬢ кондиционер
- ⬢ точка трансляции сигнала Wi Fi
- ⬢ охрана
- ⬢ светильник подвесной
- ⬢ светильник точечный
- ⬢ люстра
- ⬢ потолочный светильник
- ⬢ бра
- ⬢ электровывод
- ⬢ диффузор потолочный
- ⬢ рекуператор
- ⬢ камера
- ⬢ датчик движения

						РП-2020/08-AB		
						Дизайн-проект квартиры г.Киев ул. Джона Маккейна, 3А кв.63		
Изм.	Кол.уч.	Лист	№Док.	Подп.	Дата	План размещения розеток, выключателей и слаботочных сетей	Стадия	Лист
ГАП		Погорелая А.					РП	7
Рук. гр.								Листов
Проверил		Ваганова М.						26
Утвердил							Студия дизайна INTERIKA	
Н. контр.								



## План размещения светильников

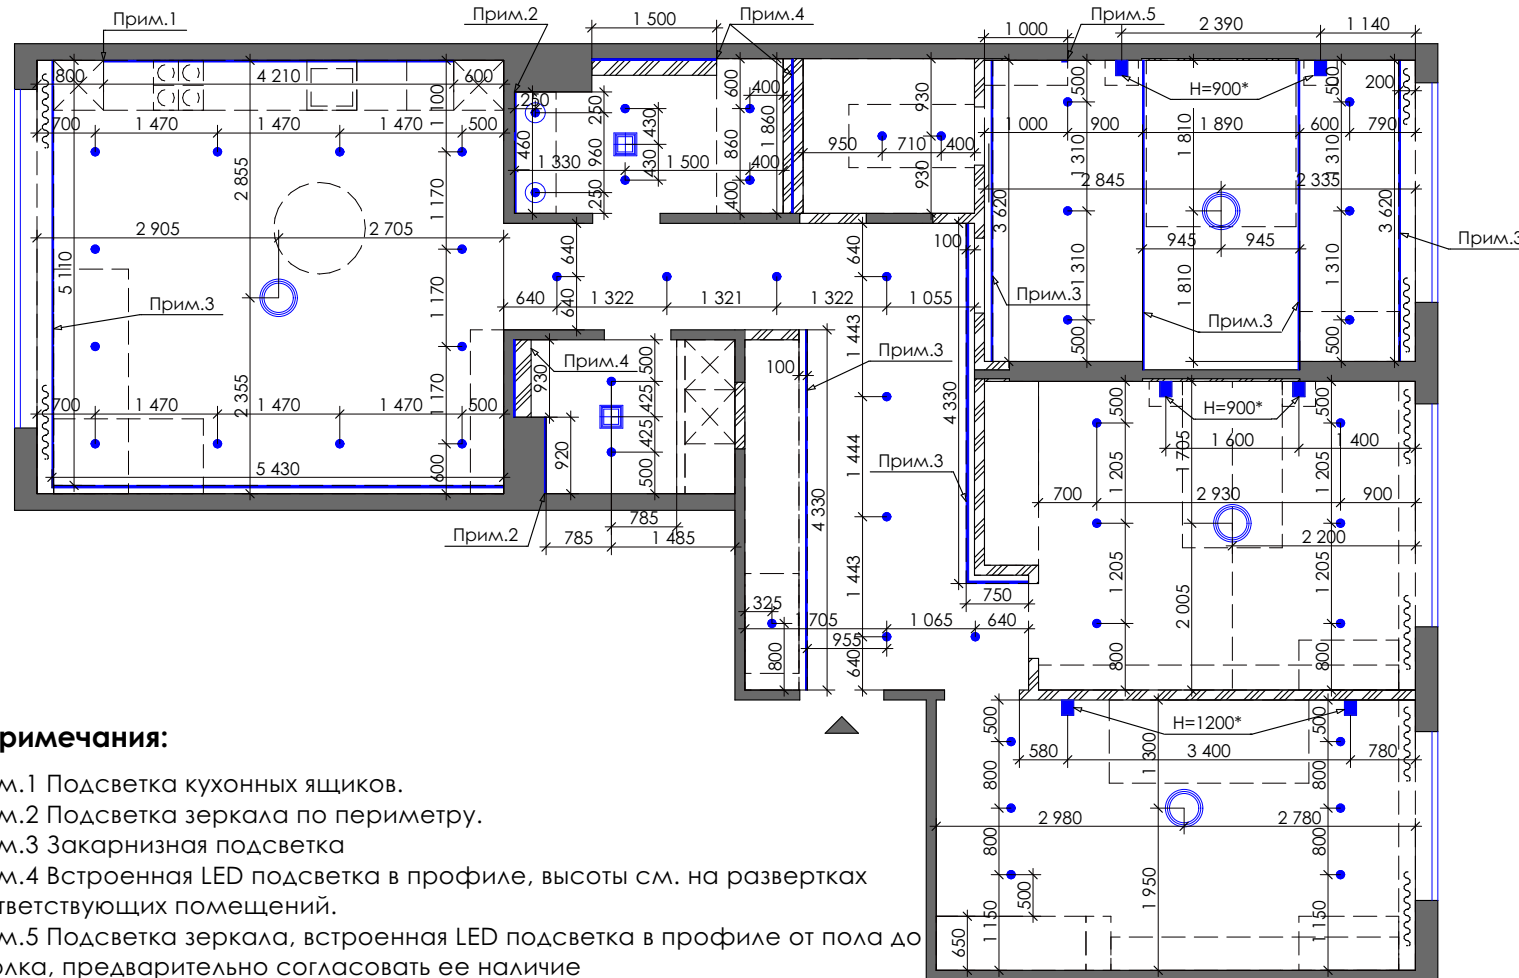

### Примечания:

Прим.1 Подсветка кухонных ящиков.

Прим.2 Подсветка зеркала по периметру.

Прим.3 Закарнизная подсветка

Прим.4 Встроенная LED подсветка в профиле, высоты см. на развертках соответствующих помещений.

Прим.5 Подсветка зеркала, встроенная LED подсветка в профиле от пола до потолка, предварительно согласовать ее наличие

\* предварительные размеры, согласовать после выбора мебели и бра!

Все розетки без указанных размеров установить на высоте 300мм от уровня ч.п., выключатели на высоте 900мм от уровня ч.п.

### Условные обозначения:


- светильник подвесной
- светильник точечный
- люстра
- ⊠ потолочный светильник
- бра
- ~ электровывод
- ⊞ диффузор потолочный
- ⊙ рекуператор
- ⊙ камера
- датчик движения

						РП-2020/08-AB		
						Дизайн-проект квартиры г.Киев ул. Джона Маккейна, 3А кв.63		
Изм.	Кол.уч.	Лист	№Док.	Подп.	Дата	План размещения светильников	Стадия	Лист
ГАП		Погорелая А.					РП	8
Рук. гр.								Листов
Проверил		Ваганова М.						26
Утвердил							Студия дизайна INTERIKA	
Н. контр.								

# 


### Условные обозначения:

- розетка
- розетка с крышечкой
- выключатель диммер
- выключатель 1-й
- выключатель 2-й
- выключатель 1-й проходной
- выключатель 2-й проходной
- перекрестный выкл.
- терморегулятор подогрева пола
- вывод под ТВ
- Интернет
- коробка акустической системы
- домофон
- кондиционер
- точка трансляции сигнала Wi Fi
- охрана
- светильник подвесной
- светильник точечный
- люстра
- потолочный светильник
- бра
- электровывод
- диффузор потолочный
- рекуператор
- камера
- датчик движения

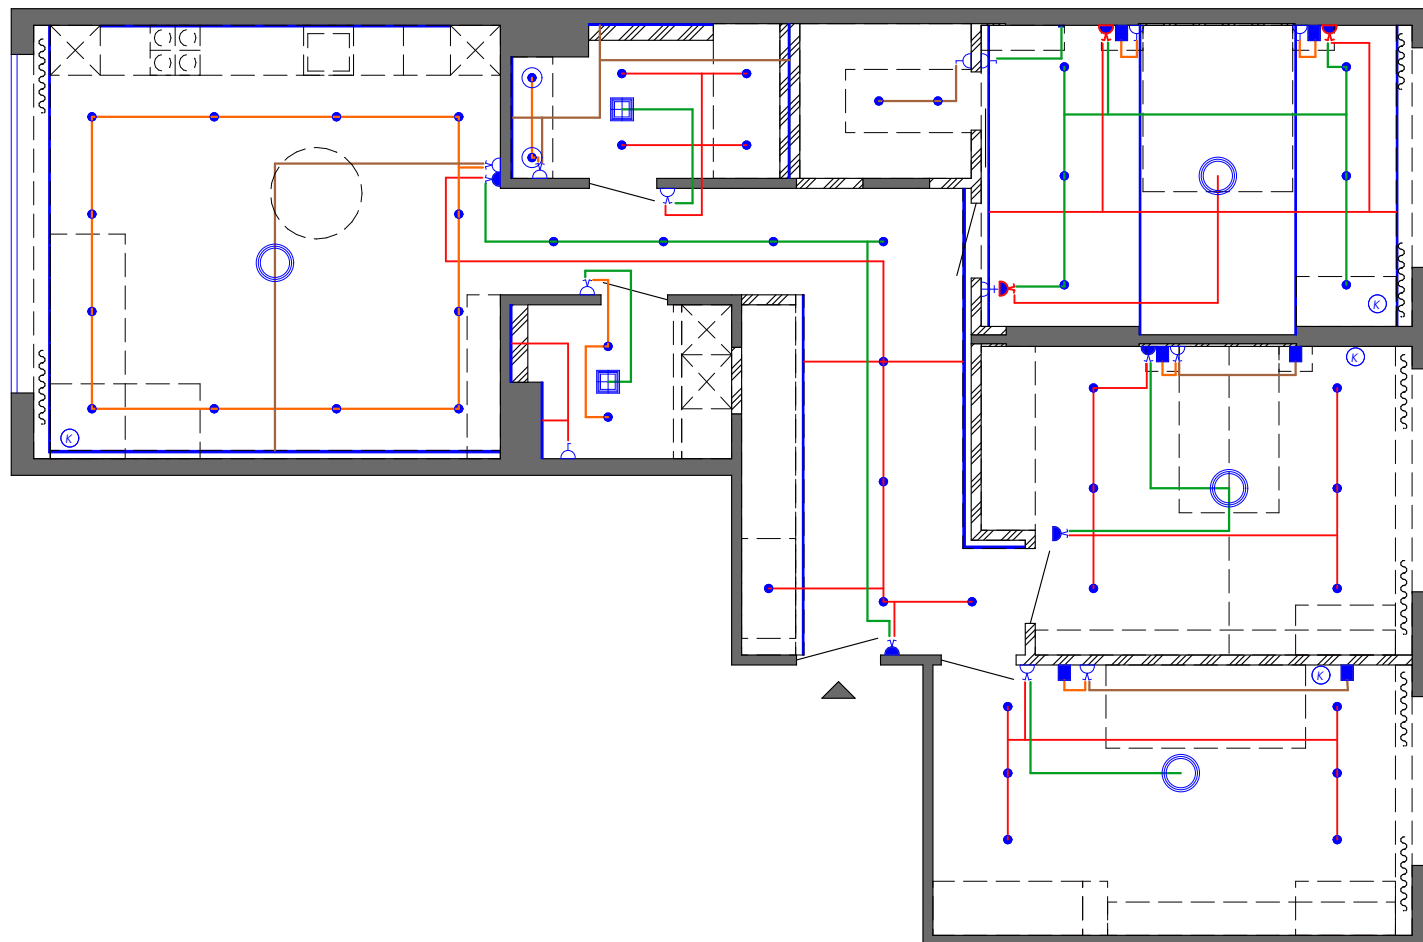

						РП-2020/08-AB		
						Дизайн-проект квартиры г.Киев ул. Джона Маккейна, 3А кв.63		
Изм.	Кол.уч.	Лист	№Док.	Подп.	Дата	Схема цепей	Стадия	Лист
ГАП		Погорелая А.					РП	9
Рук. гр.								26
Проверил		Ваганова М.					Студия дизайна INTERIKA	
Утвердил								
Н. контр.								

# План полов

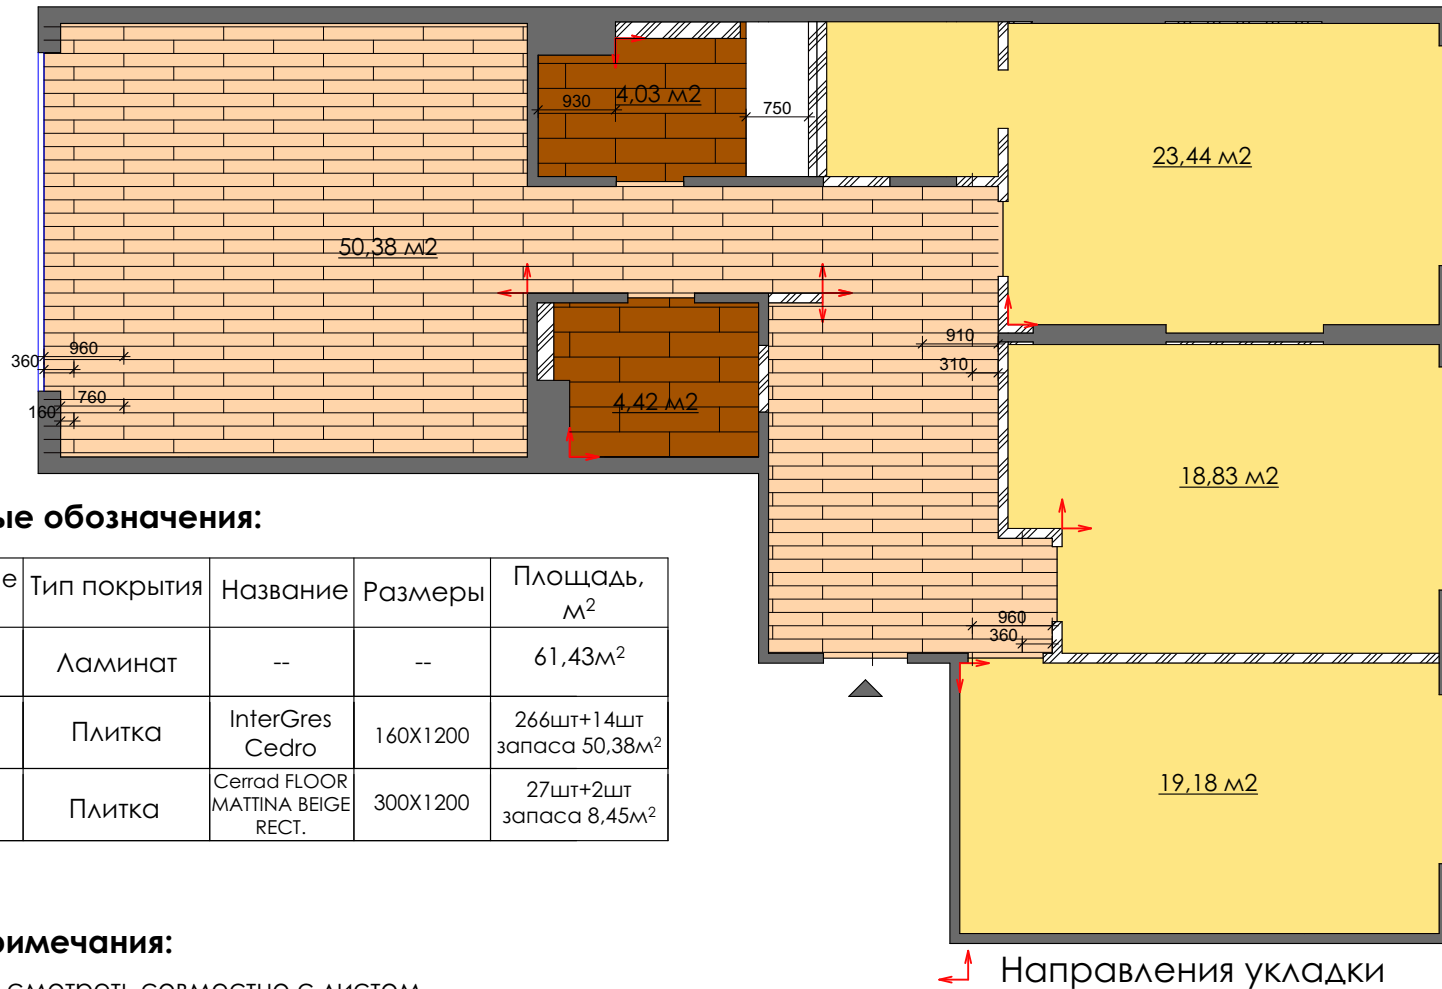

## Условные обозначения:


ID	Обозначение на плане	Тип покрытия	Название	Размеры	Площадь, м²
1		Ламинат	--	--	61,43м²
2		Плитка	InterGres Cedro	160X1200	266шт+14шт запаса 50,38м²
3		Плитка	Cerrad FLOOR MATTINA BEIGE RECT.	300X1200	27шт+2шт запаса 8,45м²

## Примечания:

1. Данный лист смотреть совместно с листом расстановки мебели, развертками стен санузлов.
2. Направление штриховки на плитке совпадает с направлением укладки плитки.
3. Уровень пола по всей квартире выполнить в один уровень!
4. Площадь напольного покрытия дана фактически без надбавки на прирезку и привязки кратности количества в пачках.
5. Плинтус монтировать и считать после установки корпусной мебели и дверей.

						РП-2020/08-AB			
						Дизайн-проект квартиры г.Киев ул. Джона Маккейна, 3А кв.63			
Изм.	Кол.уч.	Лист	№Док.	Подп.	Дата	План полов	Стадия	Лист	Листов
ГАП		Погорелая А.					РП	10	26
Рук. гр.							Студия дизайна INTERIKA		
Проверил		Ваганова М.							
Утвердил									
Н. контр.									

# План теплого пола

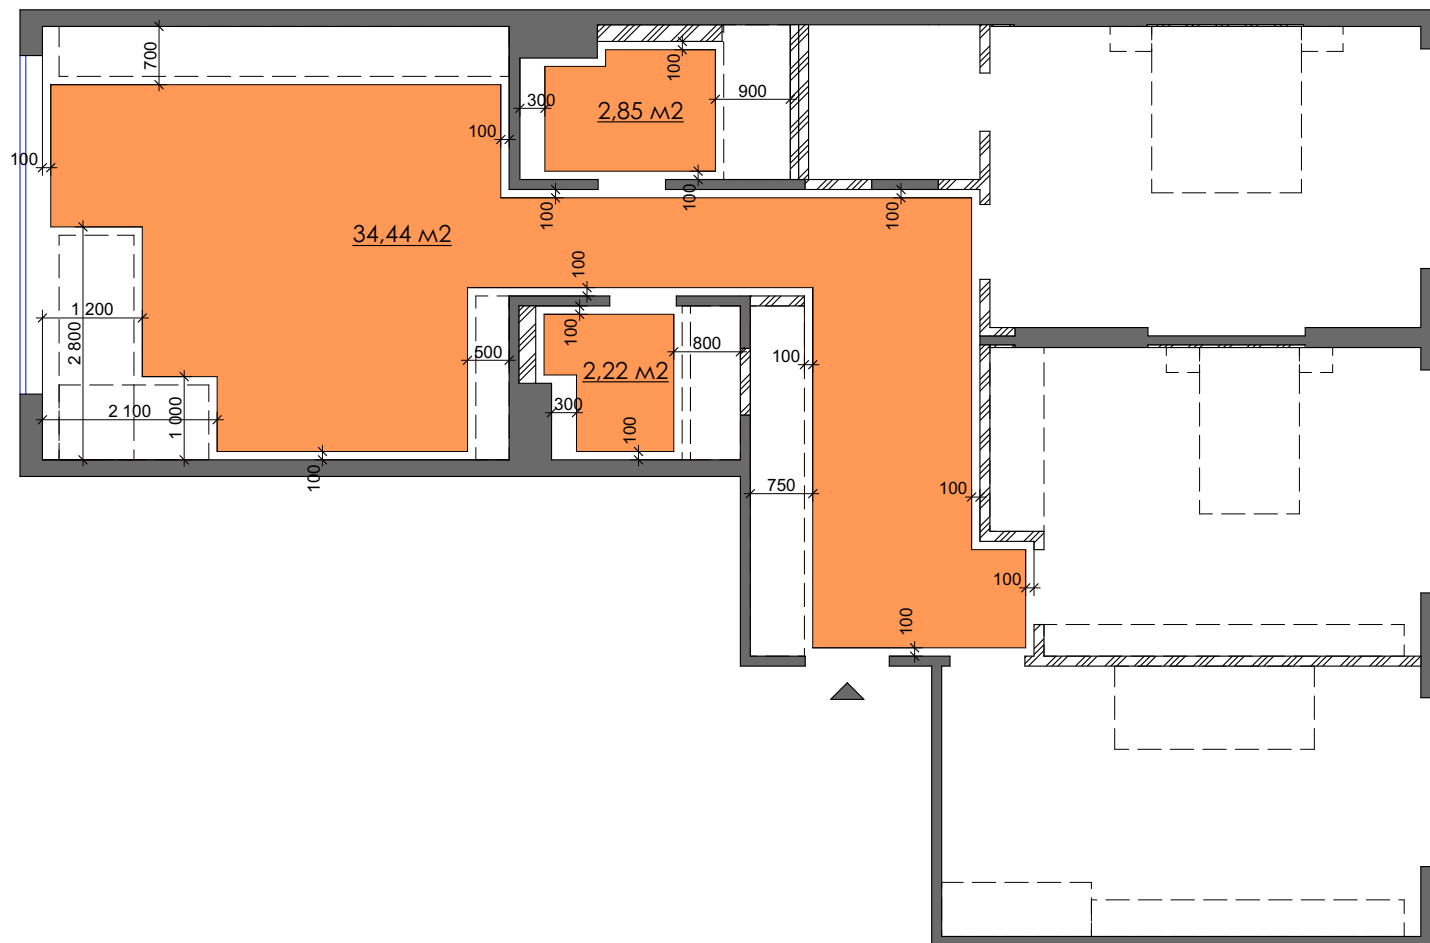

## Условные обозначения:

Тёплый пол

Коридор+кухня+гостиная - 34,44м²


Санузел - 2,22м²

Ванная - 2,85м²

$S_{\text{теплого пола}} = 39,51 \text{ м}^2$


						РП-2020/08-AB			
						Дизайн-проект квартиры г.Киев ул. Джона Маккейна, 3А кв.63			
Изм.	Кол.уч.	Лист	№Док.	Подп.	Дата	План теплого пола	Стадия	Лист	Листов
ГАП		Погорелая А.					РП	11	26
Рук. гр.							Студия дизайна INTERIKA		
Проверил		Ваганова М.							
Утвердил									
Н. контр.									

Развертка стен коридора

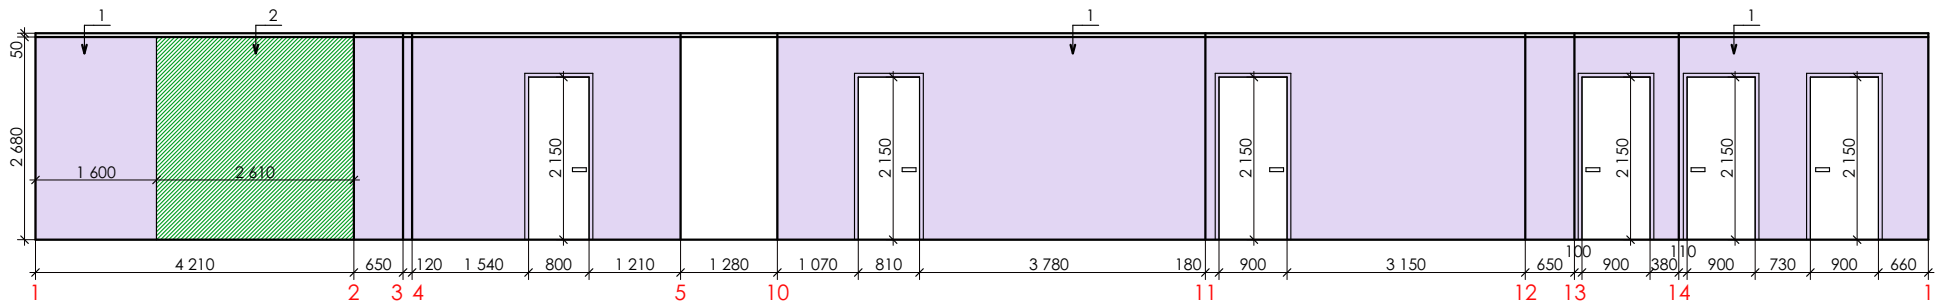



Условные обозначения:

ID	Обозначение на плане	Тип покрытия	Площадь, м²
1		Покраска	45,45 м²
2		Покраска за шкафом	6,99 м²

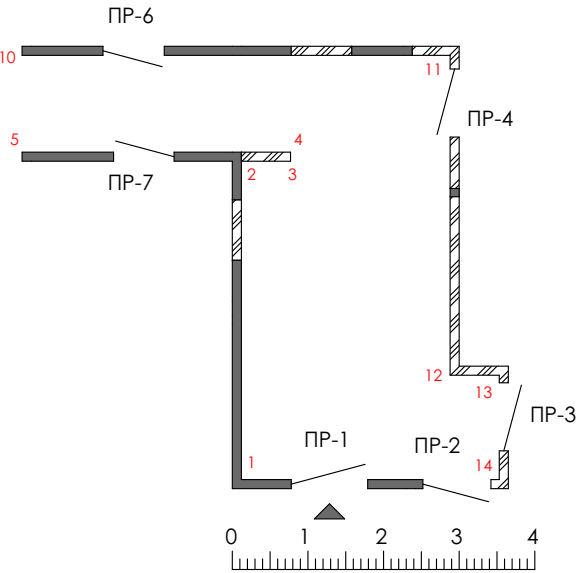




						РП-2020/08-AB			
						Дизайн-проект квартиры г.Киев ул. Джона Маккейна, 3А кв.63			
Изм.	Кол.уч.	Лист	№Док.	Подп.	Дата	Развертка стен коридора	Стадия	Лист	Листов
ГАП		Погорелая А.					РП	12	26
Рук. гр.							Студия дизайна INTERIKA		
Проверил	Ваганова М.								
Утвердил									
Н. контр.									
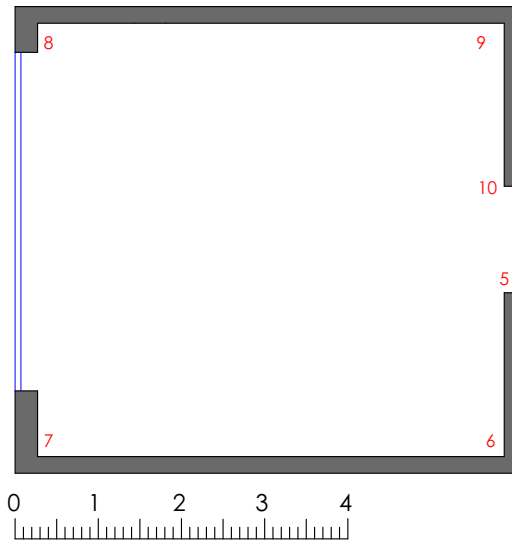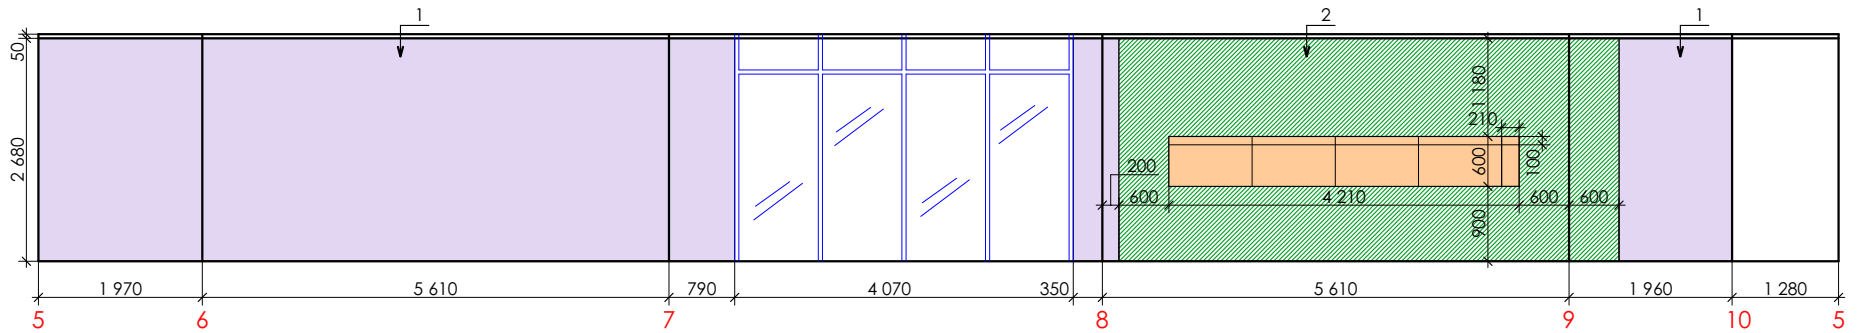
## Развертка стен кухни-гостиной





**Условные обозначения:**

ID	Обозначение на плане	Тип покрытия	Площадь, м <sup>2</sup>
1		Покраска	27,55 м <sup>2</sup>
2		Покраска за шкафом	13,58 м <sup>2</sup>
3		Aparici Carpet SAND NATURAL 500x1000	6шт

						РП-2020/08-АВ			
						Дизайн-проект квартиры г.Киев ул. Джона Маккейна, 3А кв.63			
Изм.	Кол.уч.	Лист	№Док.	Подп.	Дата	Развертка стен кухни- гостиной	Стадия	Лист	Листов
ГАП		Погорелая А.					РП	13	26
Рук. гр.							Студия дизайна INTERIKA		
Проверил		Ваганова М.							
Утвердил									
Н. контр.									

## Развертка стен спальни

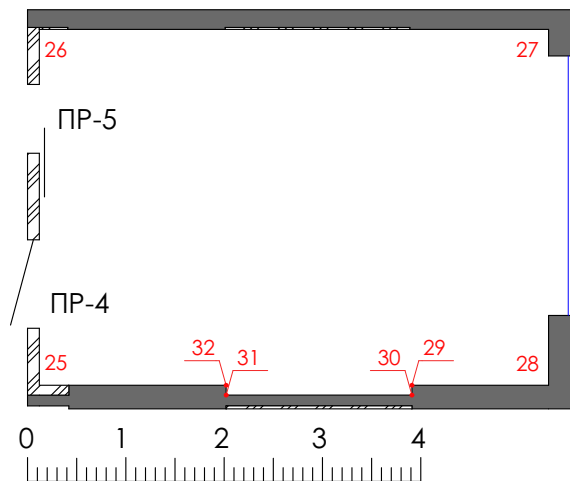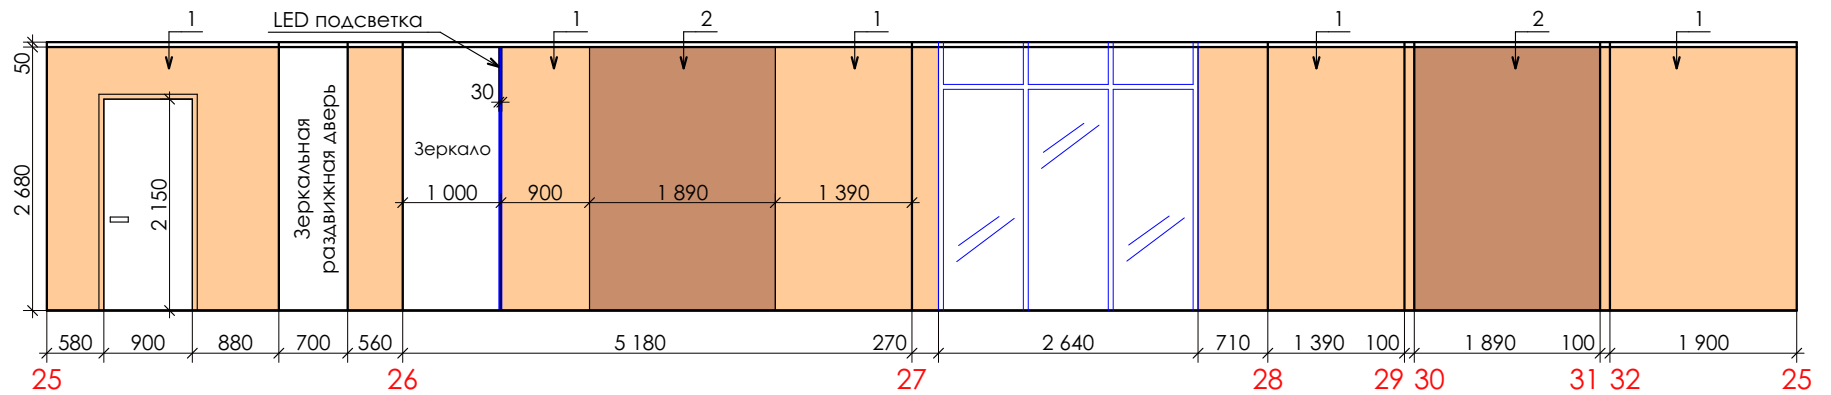





### Условные обозначения:

ID	Обозначение на плане	Тип покрытия	Площадь, м <sup>2</sup>
1		Обои ТИП1	12,50 м <sup>2</sup> 9,58 п.м.
2		Обои ТИП2	27,61 м <sup>2</sup> 3,78 п.м.




						РП-2020/08-AB			
						Дизайн-проект квартиры г.Киев ул. Джона Маккейна, 3А кв.63			
Изм.	Кол.уч.	Лист	№Док.	Подп.	Дата	Развертка стен спальни	Стадия	Лист	Листов
ГАП			Погорелая А.				РП	14	26
Рук. гр.							Студия дизайна INTERIKA		
Проверил		Ваганова М.							
Утвердил									
Н. контр.									

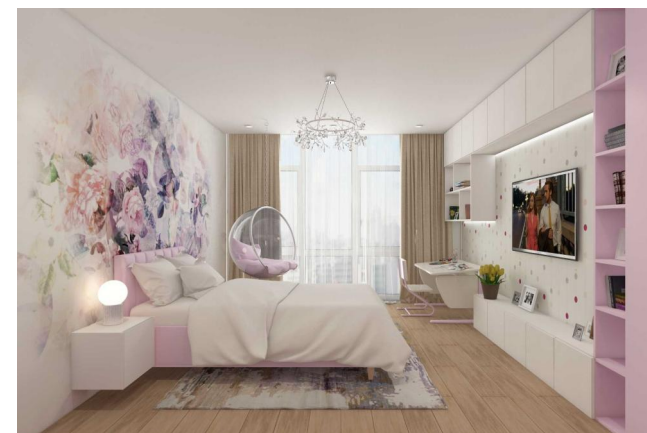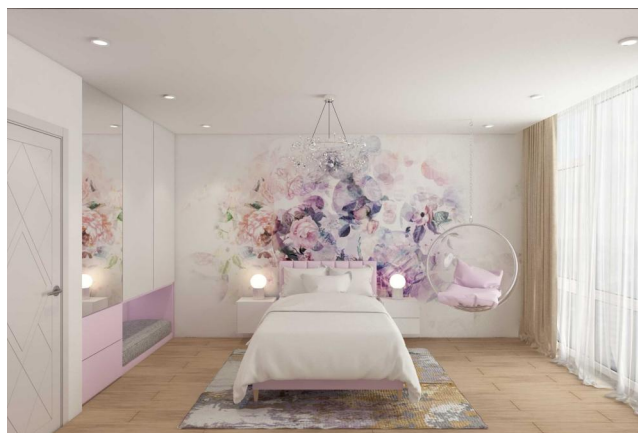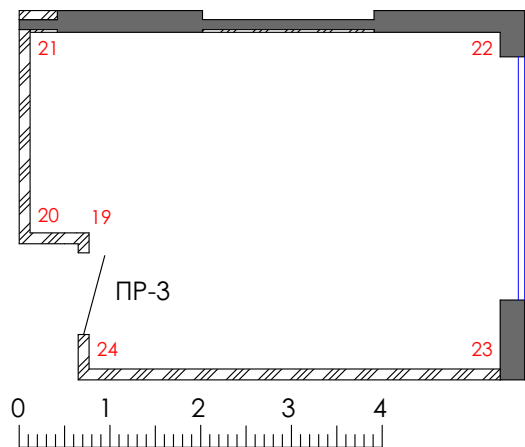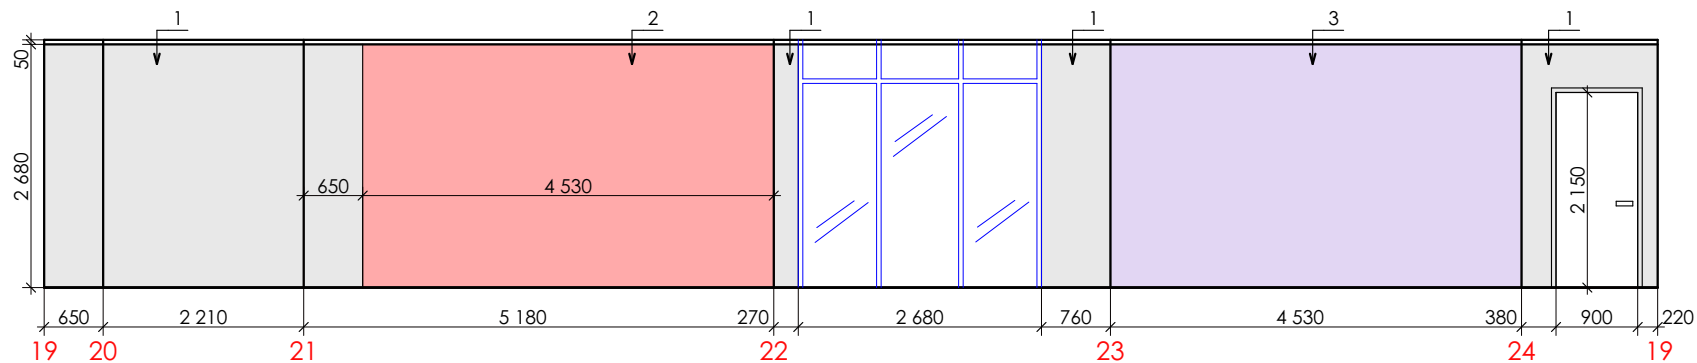

## Развертка стен детской





**Условные обозначения:**

ID	Обозначение на плане	Тип покрытия	Площадь, м <sup>2</sup>
1		Обои Тип3	14,25 м <sup>2</sup> 6,04 п.м.
2		Обои Тип4	12,14 м <sup>2</sup> 4,53 п.м.
3		Обои Тип5	12,14 м <sup>2</sup> 4,53 п.м.

						РП-2020/08-АВ			
						Дизайн-проект квартиры г.Киев ул. Джона Маккейна, 3А кв.63			
Изм.	Кол.уч.	Лист	№Док.	Подп.	Дата				
ГАП		Погорелая А.				Развертка стен детской	Стадия	Лист	Листов
Рук. гр.							РП	15	26
Проверил		Ваганова М.					Студия дизайна INTERIKA		
Утвердил									
Н. контр.									



## Развертка стен гостиной


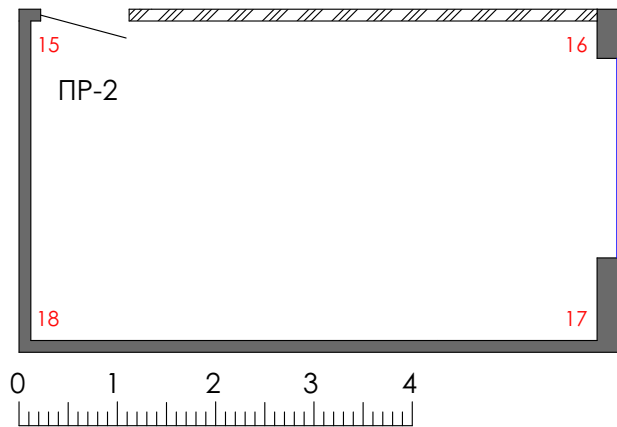
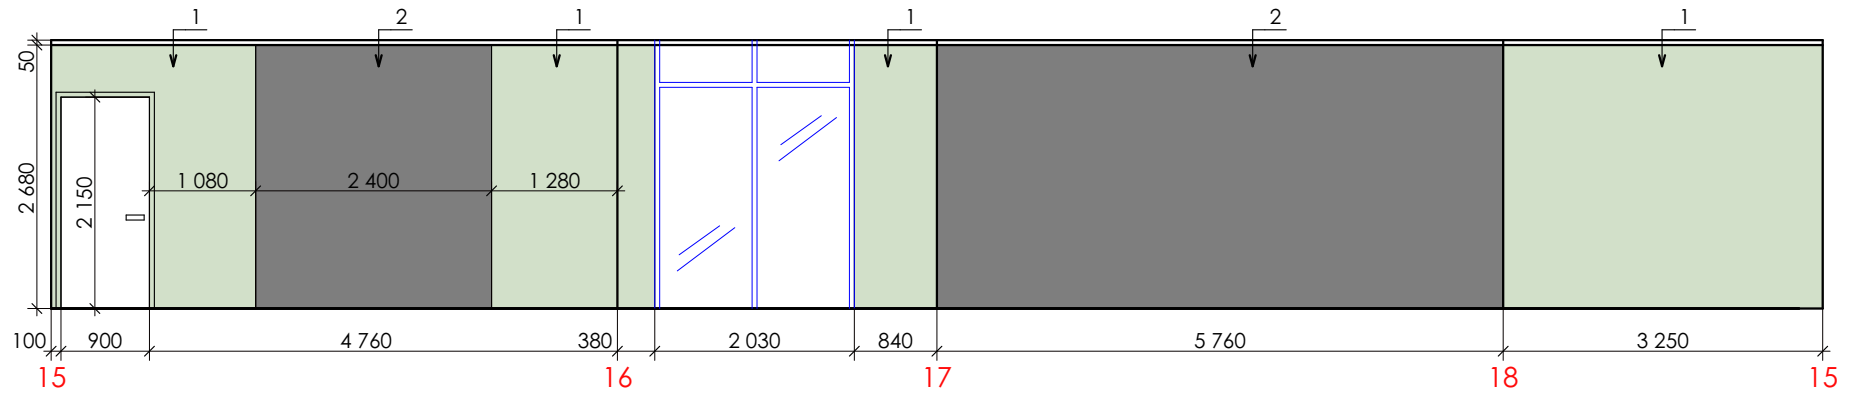


### Условные обозначения:

ID	Обозначение на плане	Тип покрытия	Площадь, м <sup>2</sup>
1		Обои Тип6	19,05 м <sup>2</sup> 7,87 п.м.
2		Обои Тип7	21,87 м <sup>2</sup> 8,16 п.м.

						РП-2020/08-AB			
						Дизайн-проект квартиры г.Киев ул. Джона Маккейна, 3А кв.63			
Изм.	Кол.уч.	Лист	№Док.	Подп.	Дата	Развертка стен гостиной	Стадия	Лист	Листов
ГАП			Погорелая А.				РП	16	26
Рук. гр.							Студия дизайна INTERIKA		
Проверил			Ваганова М.						
Утвердил									
Н. контр.									

## Развертка стен су

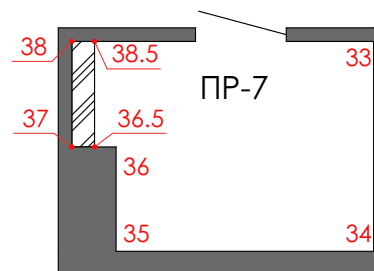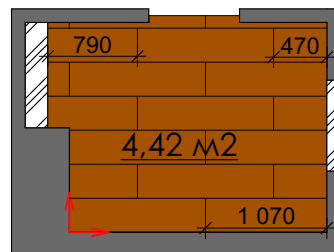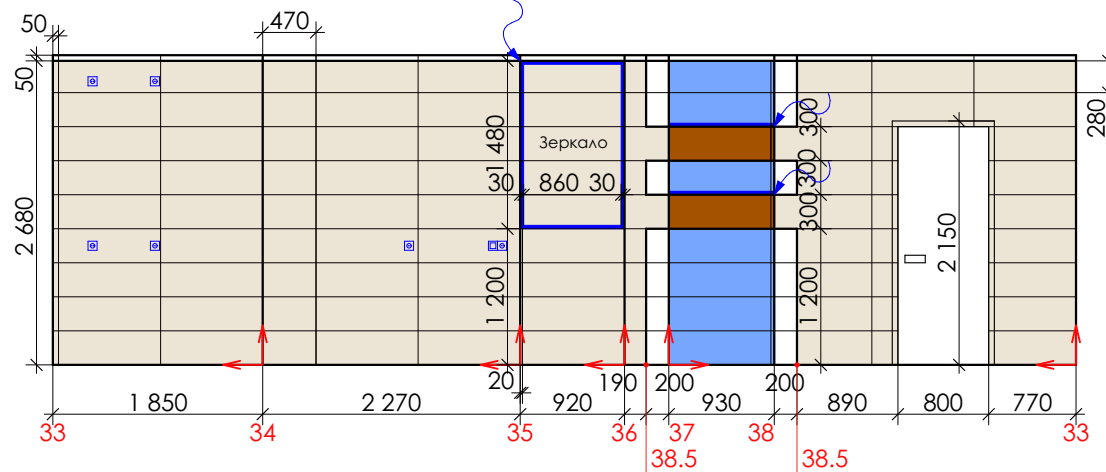

← Направления укладки

### Примечания:



1. В нишах фоновая плитка - Ecoceramic TAO Crema.
2. При раскладке плитки шов брать 1 мм.
3. Горизонтальные швы на смежных стенах должны совпадать.
4. Зеркало встроить в стену и вывести в один уровень со стеной.

### Условные обозначения:

ID	Обозначение на плане	Тип покрытия	Название	Размер, мм	Площадь, кв. м
1		Плитка	Ecoceramic TAO Crema	300X900	77шт+3шт запас 19,50м <sup>2</sup>
2		Плитка	Ecoceramic TAO Crema RLV.	300X900	7шт+1шт запас 1,91м <sup>2</sup>
3		Плитка	Cerrad FLOOR MATTINA BEIGE RECT.	300X1200	2шт 0,56м <sup>2</sup>

						РП-2020/08-AB			
						Дизайн-проект квартиры г.Киев ул. Джона Маккейна, 3А кв.63			
Изм.	Кол.уч.	Лист	№Док.	Подп.	Дата				
ГАП		Погорелая А.				Развертка стен су	Стадия	Лист	Листов
Рук. гр.							РП	17	26
Проверил		Ваганова М.					Студия дизайна INTERIKA		
Утвердил									
Н. контр.									





Architectural floor plan of a bathroom. The overall dimensions are 2680 mm by 2800 mm. The plan includes a bathtub (1240 mm x 700 mm), a toilet (465 mm x 1200 mm), a sink (465 mm x 300 mm), a mirror (860 mm x 300 mm), and a shower area (460 mm x 460 mm). The layout is divided into sections labeled 33, 34, 35, 36, 37, 38, and 38.5. The plan also shows a door (2150 mm) and a window (200 mm x 260 mm). The furniture is color-coded: orange for the bathtub, toilet, and storage units; blue for the mirror and sink; and white for the shower area and door.

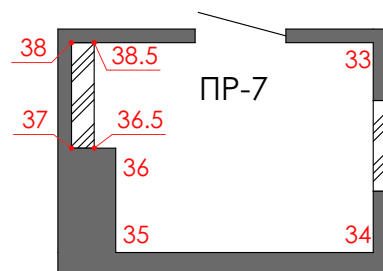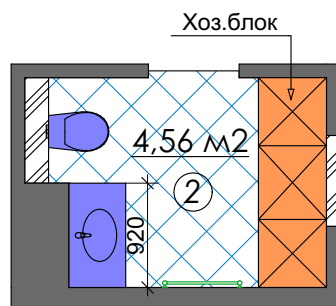

Электровывод для подсветки

						РП-2020/08-AB			
						Дизайн-проект квартиры г.Киев ул. Джона Маккейна, 3А кв.63			
Изм.	Кол.уч.	Лист	№Док.	Подп.	Дата				
ГАП		Погорелая А.				Развертка стен су. Размещение сантехнического оборудования	Стадия	Лист	Листов
Рук. гр.							РП	18	26
Проверил		Ваганова М.					Студия дизайна INTERIKA		
Утвердил									
Н. контр.									

## Развертка стен ванной

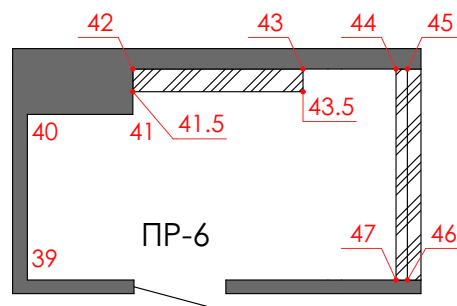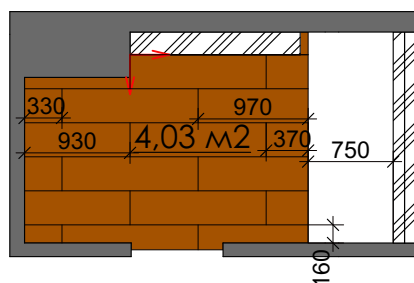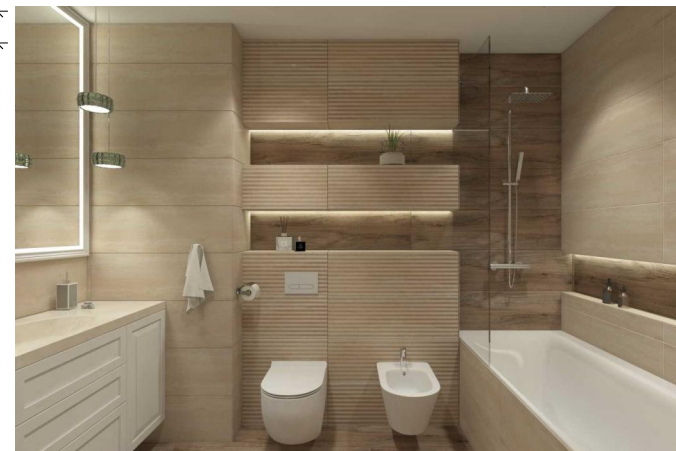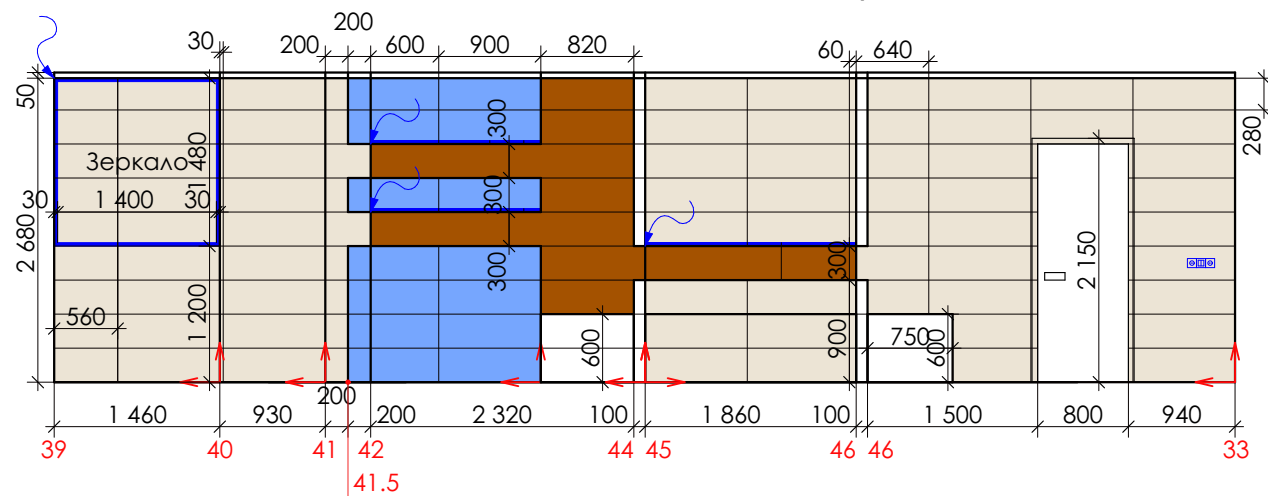

### Условные обозначения:

ID	Обозначение на плане	Тип покрытия	Название	Размер, мм	Площадь, кв. м
1		Плитка	Ecoceramic TAO Crema	300X900	80шт+4шт запас 19,65м²
2		Плитка	Ecoceramic TAO Crema RLV.	300X900	14шт+1шт запас 4,74м²
3		Плитка	Cerrad FLOOR MATTINA BEIGE RECT.	300X1200	11шт+1шт запас 3,19м²






### Примечания:

1. В нишах фоновая плитка - Ecoceramic TAO Crema
2. При раскладке плитки шов брать 1мм.
3. Горизонтальные швы на смежных стенах должны совпадать.
4. Зеркало встроить в стену и вывести в один уровень со стеной и подсветкой

→ Направления укладки

						РП-2020/08-AB			
						Дизайн-проект квартиры г.Киев ул. Джона Маккейна, 3А кв.63			
Изм.	Кол.уч.	Лист	№Док.	Подп.	Дата	Развертка стен ванной	Стадия	Лист	Листов
ГАП		Погорелая А.					РП	19	26
Рук. гр.									
Проверил		Ваганова М.							
Утвердил									
Н. контр.							Студия дизайна INTERIKA		

## Развертка стен ванной. Размещение сантехнического оборудования

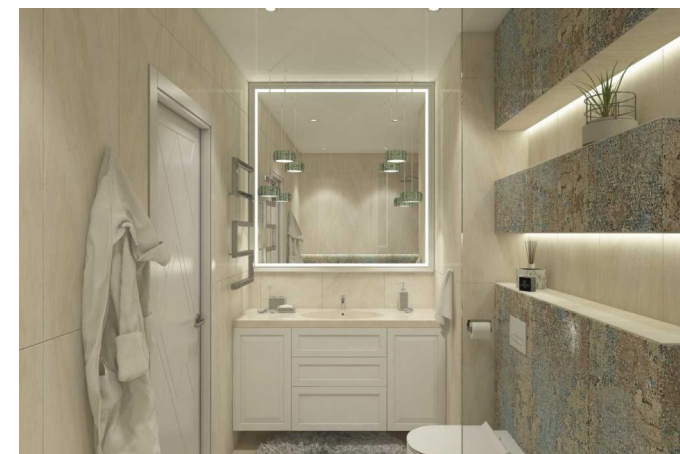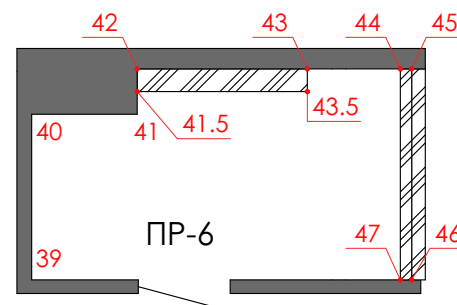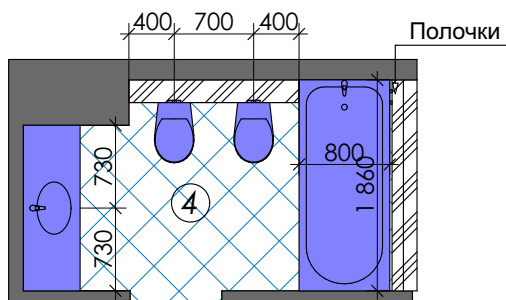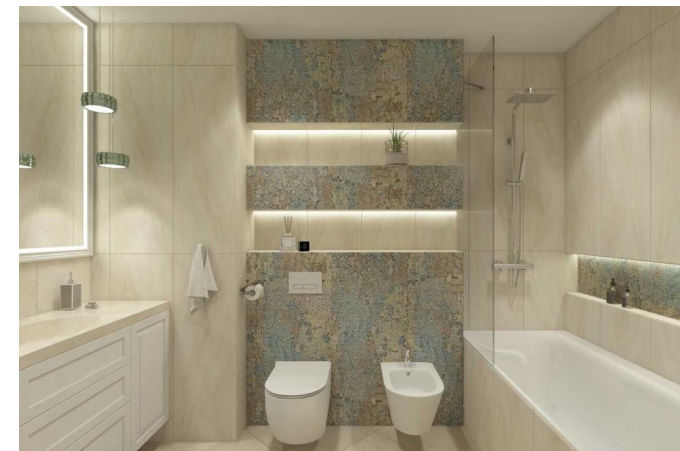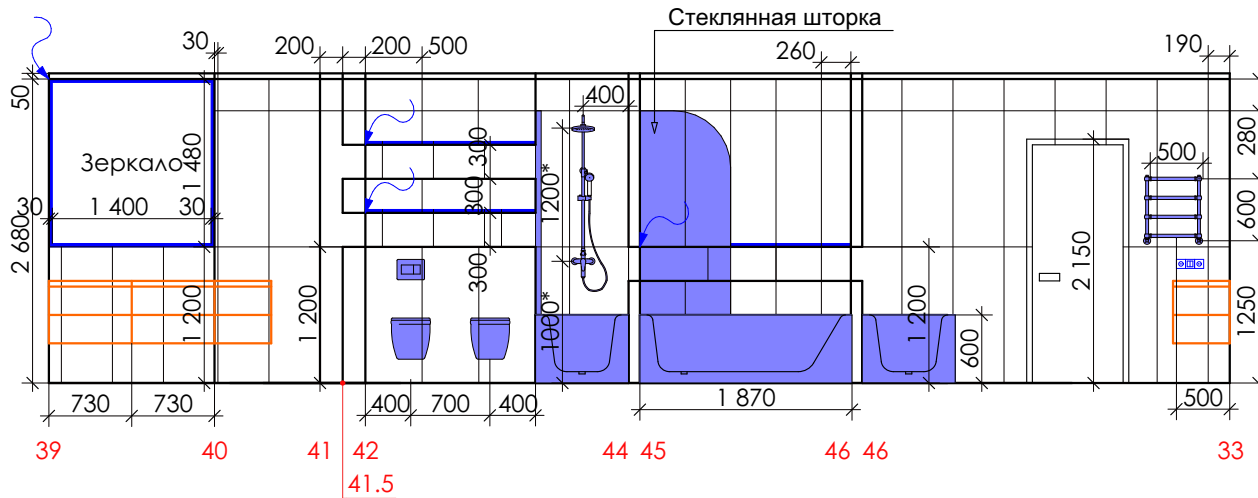

**Примечания:**

1. После согласования сантехнических приборов получить всю необходимую документацию по ним.

Электровывод для подсветки

						РП-2020/08-АВ			
						Дизайн-проект квартиры г.Киев ул. Джона Маккейна, 3А кв.63			
Изм.	Кол.уч.	Лист	№Док.	Подп.	Дата	Развертка стен ванной. Размещение сантехнического оборудования	Стадия	Лист	Листов
ГАП		Погорелая А.					РП	20	26
Рук. гр.							Студия дизайна INTERIKA		
Проверил		Ваганова М.							
Утвердил									
Н. контр.									




# Визуализация, лист 1



Коридор, вид 1




Коридор, вид 2

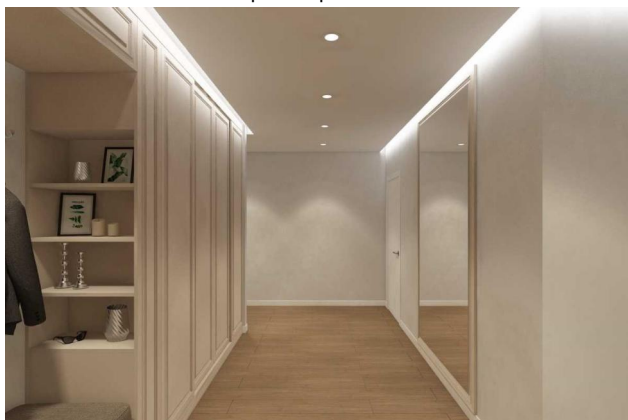


Коридор, вид 3



Ванная, вид 1

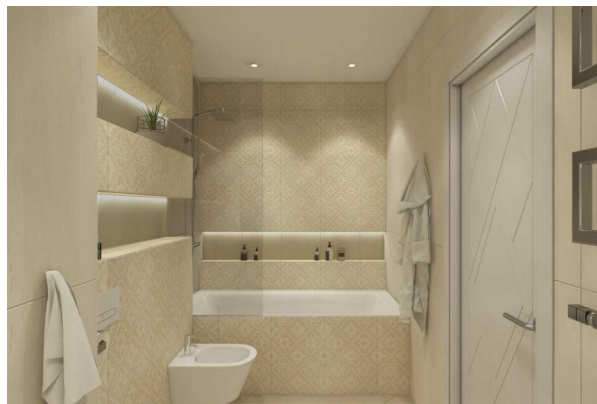

Ванная, вид 2

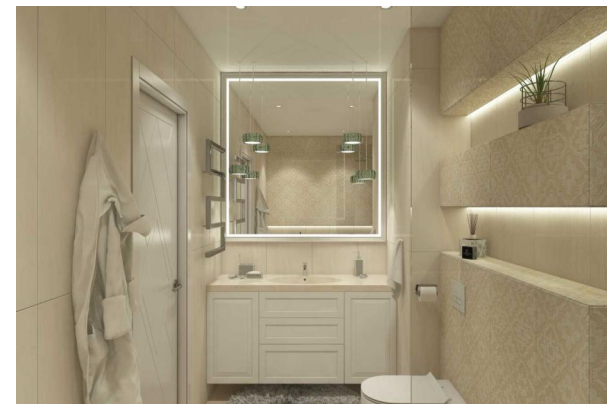

Ванная, вид 3

						РП-2020/08-АВ			
						Дизайн-проект квартиры г.Киев ул. Джона Маккейна, 3А кв.63			
Изм.	Кол.уч.	Лист	№Док.	Подп.	Дата				
ГАП		Погорелая А.				Визуализация, лист 1	Стадия	Лист	Листов
Рук. гр.							РП	21	26
Проверил		Ваганова М.					Студия дизайна INTERIKA		
Утвердил									
Н. контр.									

## Визуализация, лист 2



Кухня-гостиная, вид 1



Кухня-гостиная, вид 2



Кухня-гостиная, вид 3



Кухня-гостиная, вид 4

						РП-2020/08-АВ			
						Дизайн-проект квартиры г.Киев ул. Джона Маккейна, 3А кв.63			
Изм.	Кол.уч.	Лист	№Док.	Подп.	Дата				
ГАП		Погорелая А.				Визуализация, лист 2	Стадия	Лист	Листов
Рук. гр.							РП	22	26
Проверил		Ваганова М.					Студия дизайна INTERIKA		
Утвердил									
Н. контр.									








## Визуализация, лист 4



Спальня, вид 1



Спальня, вид 3

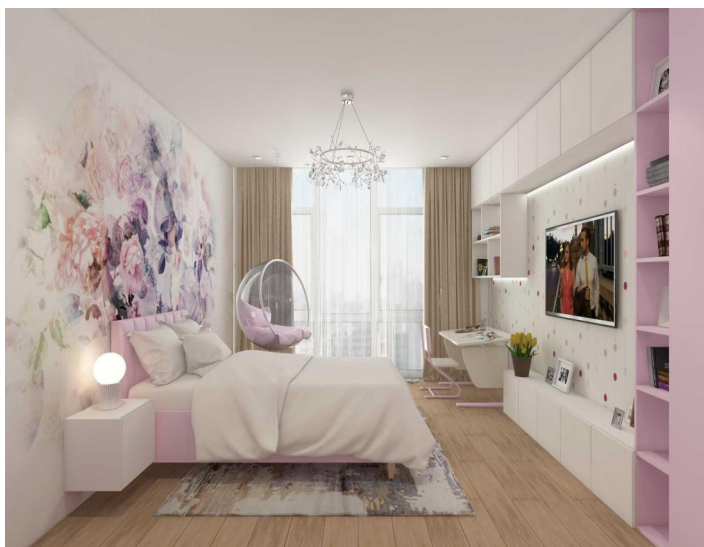

Спальня, вид 2

						РП-2020/08-AB			
						Дизайн-проект квартиры г.Киев ул. Джона Маккейна, 3А кв.63			
Изм.	Кол.уч.	Лист	№Док.	Подп.	Дата	Визуализация, лист 4	Стадия	Лист	Листов
ГАП		Погорелая А.					РП	24	26
Рук. гр.							Студия дизайна INTERIKA		
Проверил		Ваганова М.							
Утвердил									
Н. контр.									

## Визуализация, лист 5



Гостевая, вид 1



Гостевая, вид 3



Гостевая, вид 2

						РП-2020/08-AB			
						Дизайн-проект квартиры г.Киев ул. Джона Маккейна, 3А кв.63			
Изм.	Кол.уч.	Лист	№Док.	Подп.	Дата	Визуализация, лист 5	Стадия	Лист	Листов
ГАП		Погорелая А.					РП	25	26
Рук. гр.							Студия дизайна INTERIKA		
Проверил		Ваганова М.							
Утвердил									
Н. контр.									

## Визуализация, лист 6



Санузел, вид 1



Санузел, вид 2



Санузел, вид 3



						РП-2020/08-АВ			
						Дизайн-проект квартиры г.Киев ул. Джона Маккейна, 3А кв.63			
Изм.	Кол.уч.	Лист	№Док.	Подп.	Дата				
ГАП		Погорелая А.				Визуализация, лист 6	Стадия	Лист	Листов
Рук. гр.							РП	26	26
Проверил		Ваганова М.					Студия дизайна INTERIKA		
Утвердил									
Н. контр.									