

Дизайн проект
Будівництво житлового будинку




Відомість робочих креслень


Аркуш	Найменування
1	Загальні дані
2	Схема забудови земельної ділянки М 1:200
3	План фундаменту М1:75
4	План поверху на відмітці 0.000 М1:75
5	План поверху з розташуванням меблів М1:75
6	План сантехніки М1:75
7	План розташування прорізів та їх специфікація
8	План перекриття М1:75
9	План покрівлі М1:75
10	Розріз 1-1 М1:50
11	Розріз 2-2 М1:50
12	Фасад 1-4, Фасад А-В М1:75
13	Фасад 4-1, Фасад В-А М1:75
14	Візуалізація 1
15	Візуалізація 2


Техніко-економічні показники.

№	Найменування	Один. виміру	Показники
1	Характер будівництва		Нове будівництво
2	Поверховість будівлі	к-сть	1
4	Загальна площа	м.кв.	163,1
5	Площа внутрішніх приміщень	м.кв.	135,7
6	Будівельний об'єм	м.куб.	969,1
	-вище позначки 0,000	м.куб.	906,8
	-нижче позначки 0,000	м.куб.	62,3
7	Площа забудови	м.куб.	163,1
8	Площа забудови з терасами	м.кв.	207,6


					Будівництво індивідуального житлового будинку		
						Аркуш	Аркушів
Змін.	Кіл.діл	Аркуш	№ Док.	Підпис		1	
Виконав					Загальні дані		
Перевірів							

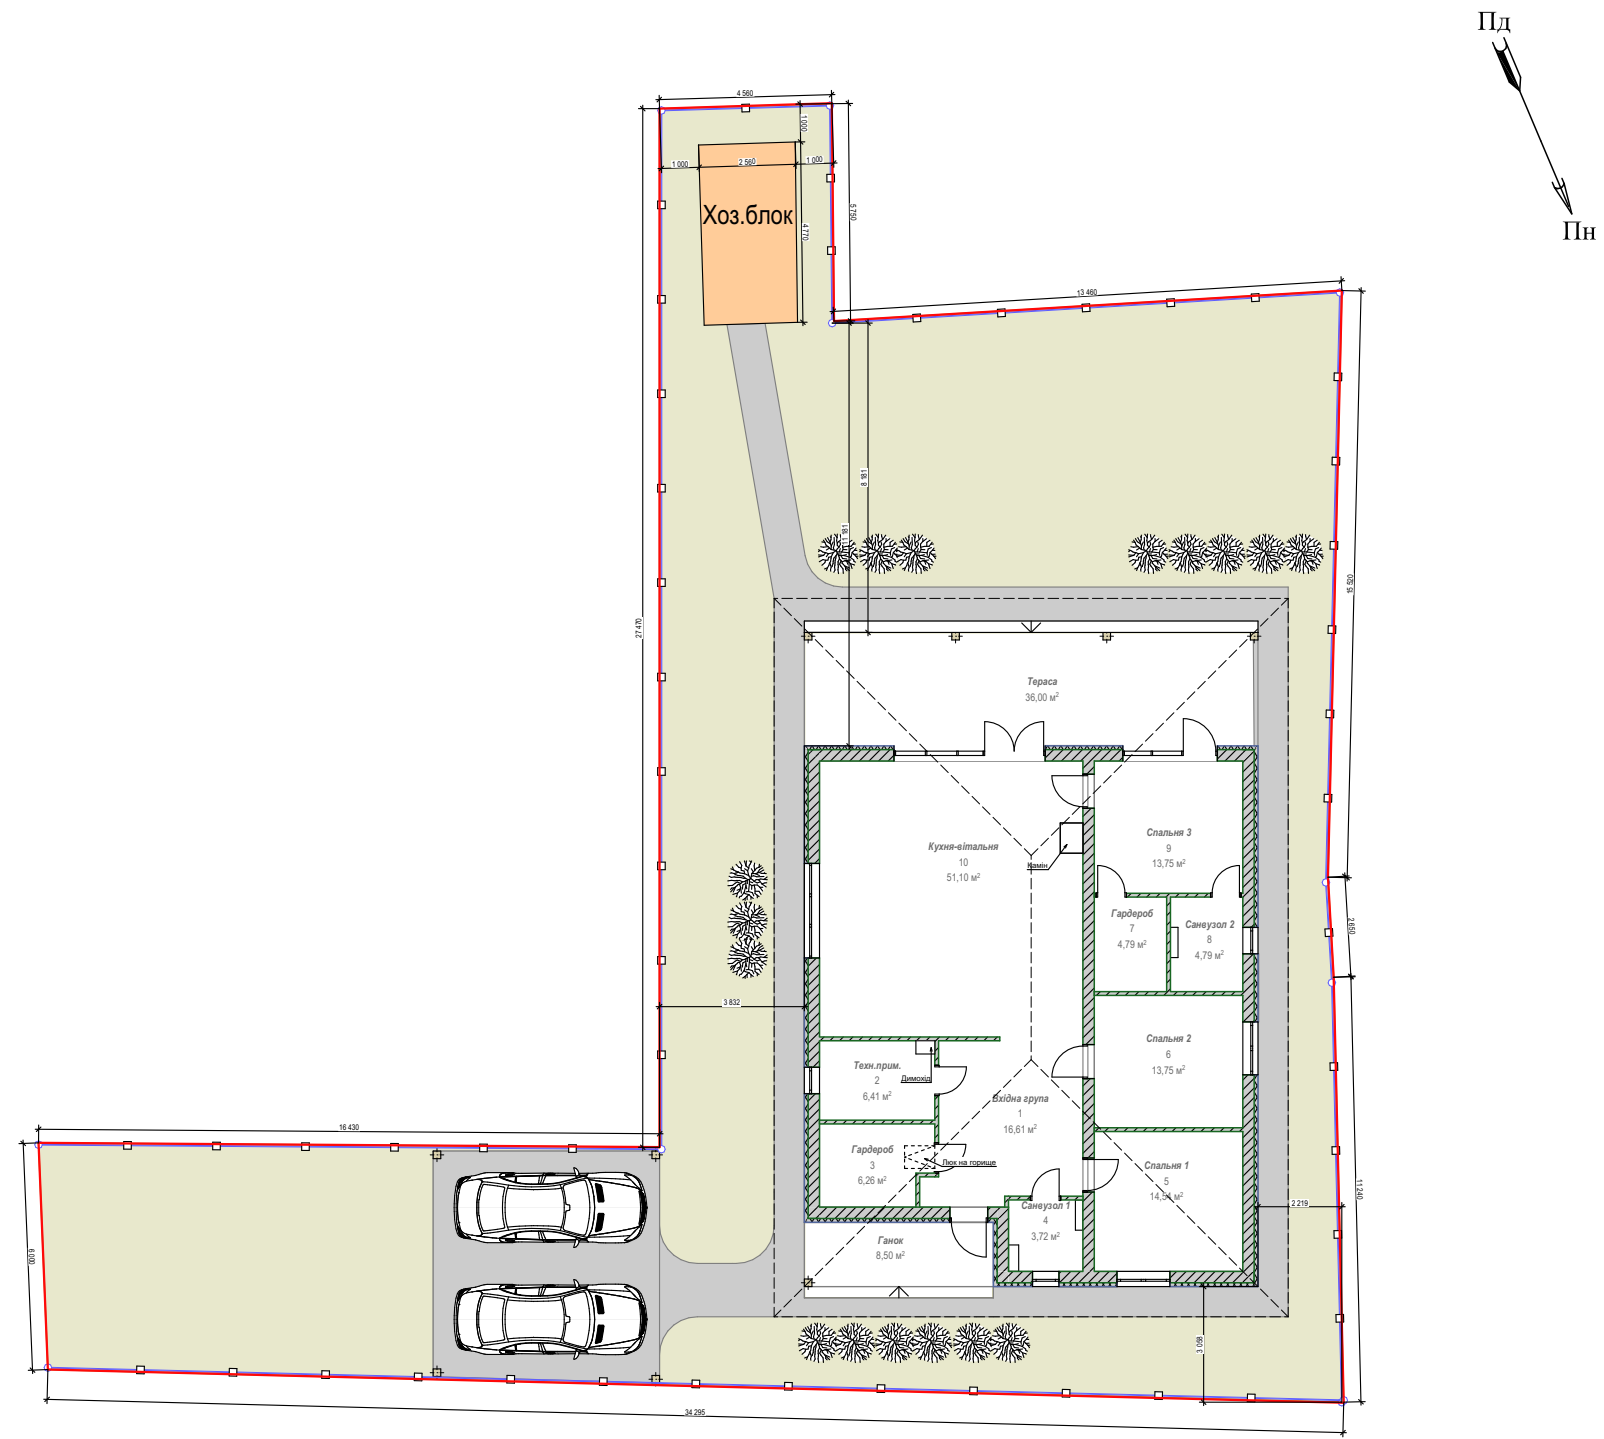


					Будівництво індивідуального житлового будинку			
Змін.	Кіл.діл	Аркуш	№ Док.	Підпис		Аркуш	Аркушів	
						2		
Виконав					Схема забудови земельної ділянки М 1:200			
Перевірив								

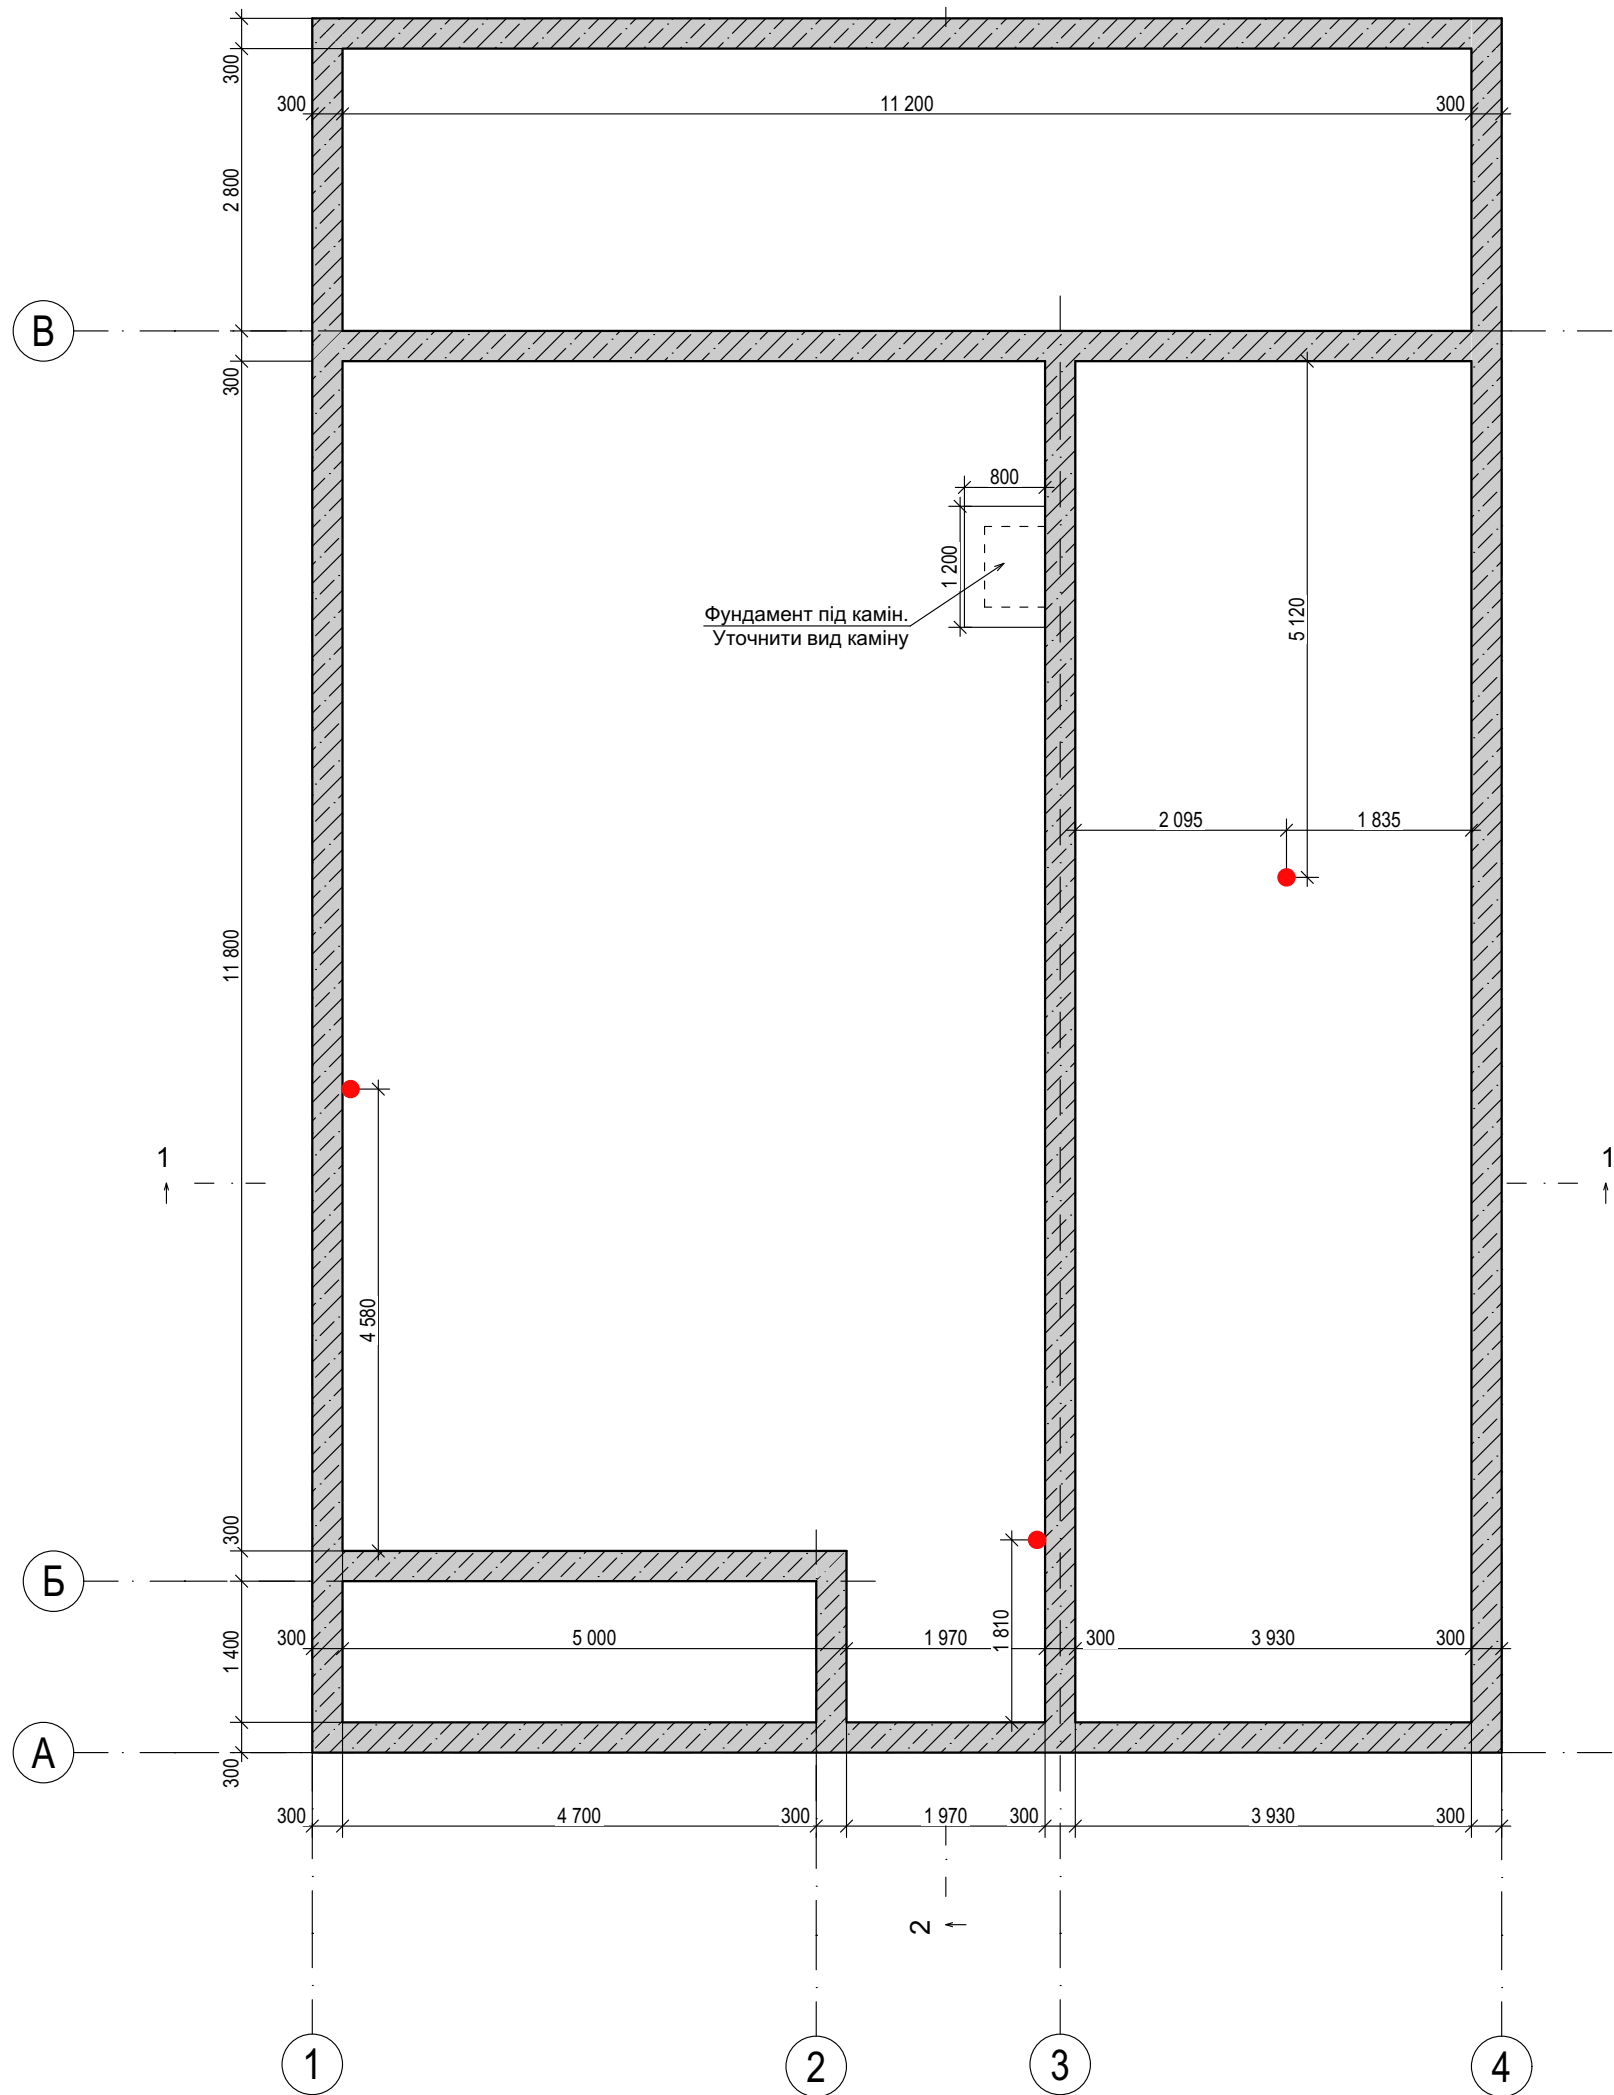

- Умовні позначення:
- Стрічковий фундамент
 - Вивід каналізації

					Будівництво індивідуального житлового будинку			
						Аркуш	Аркушів	
Змін.	Кіл.діл	Аркуш	№ Док.	Підпис		3		
Виконав				План фундаменту М1:75				
Перевірів								



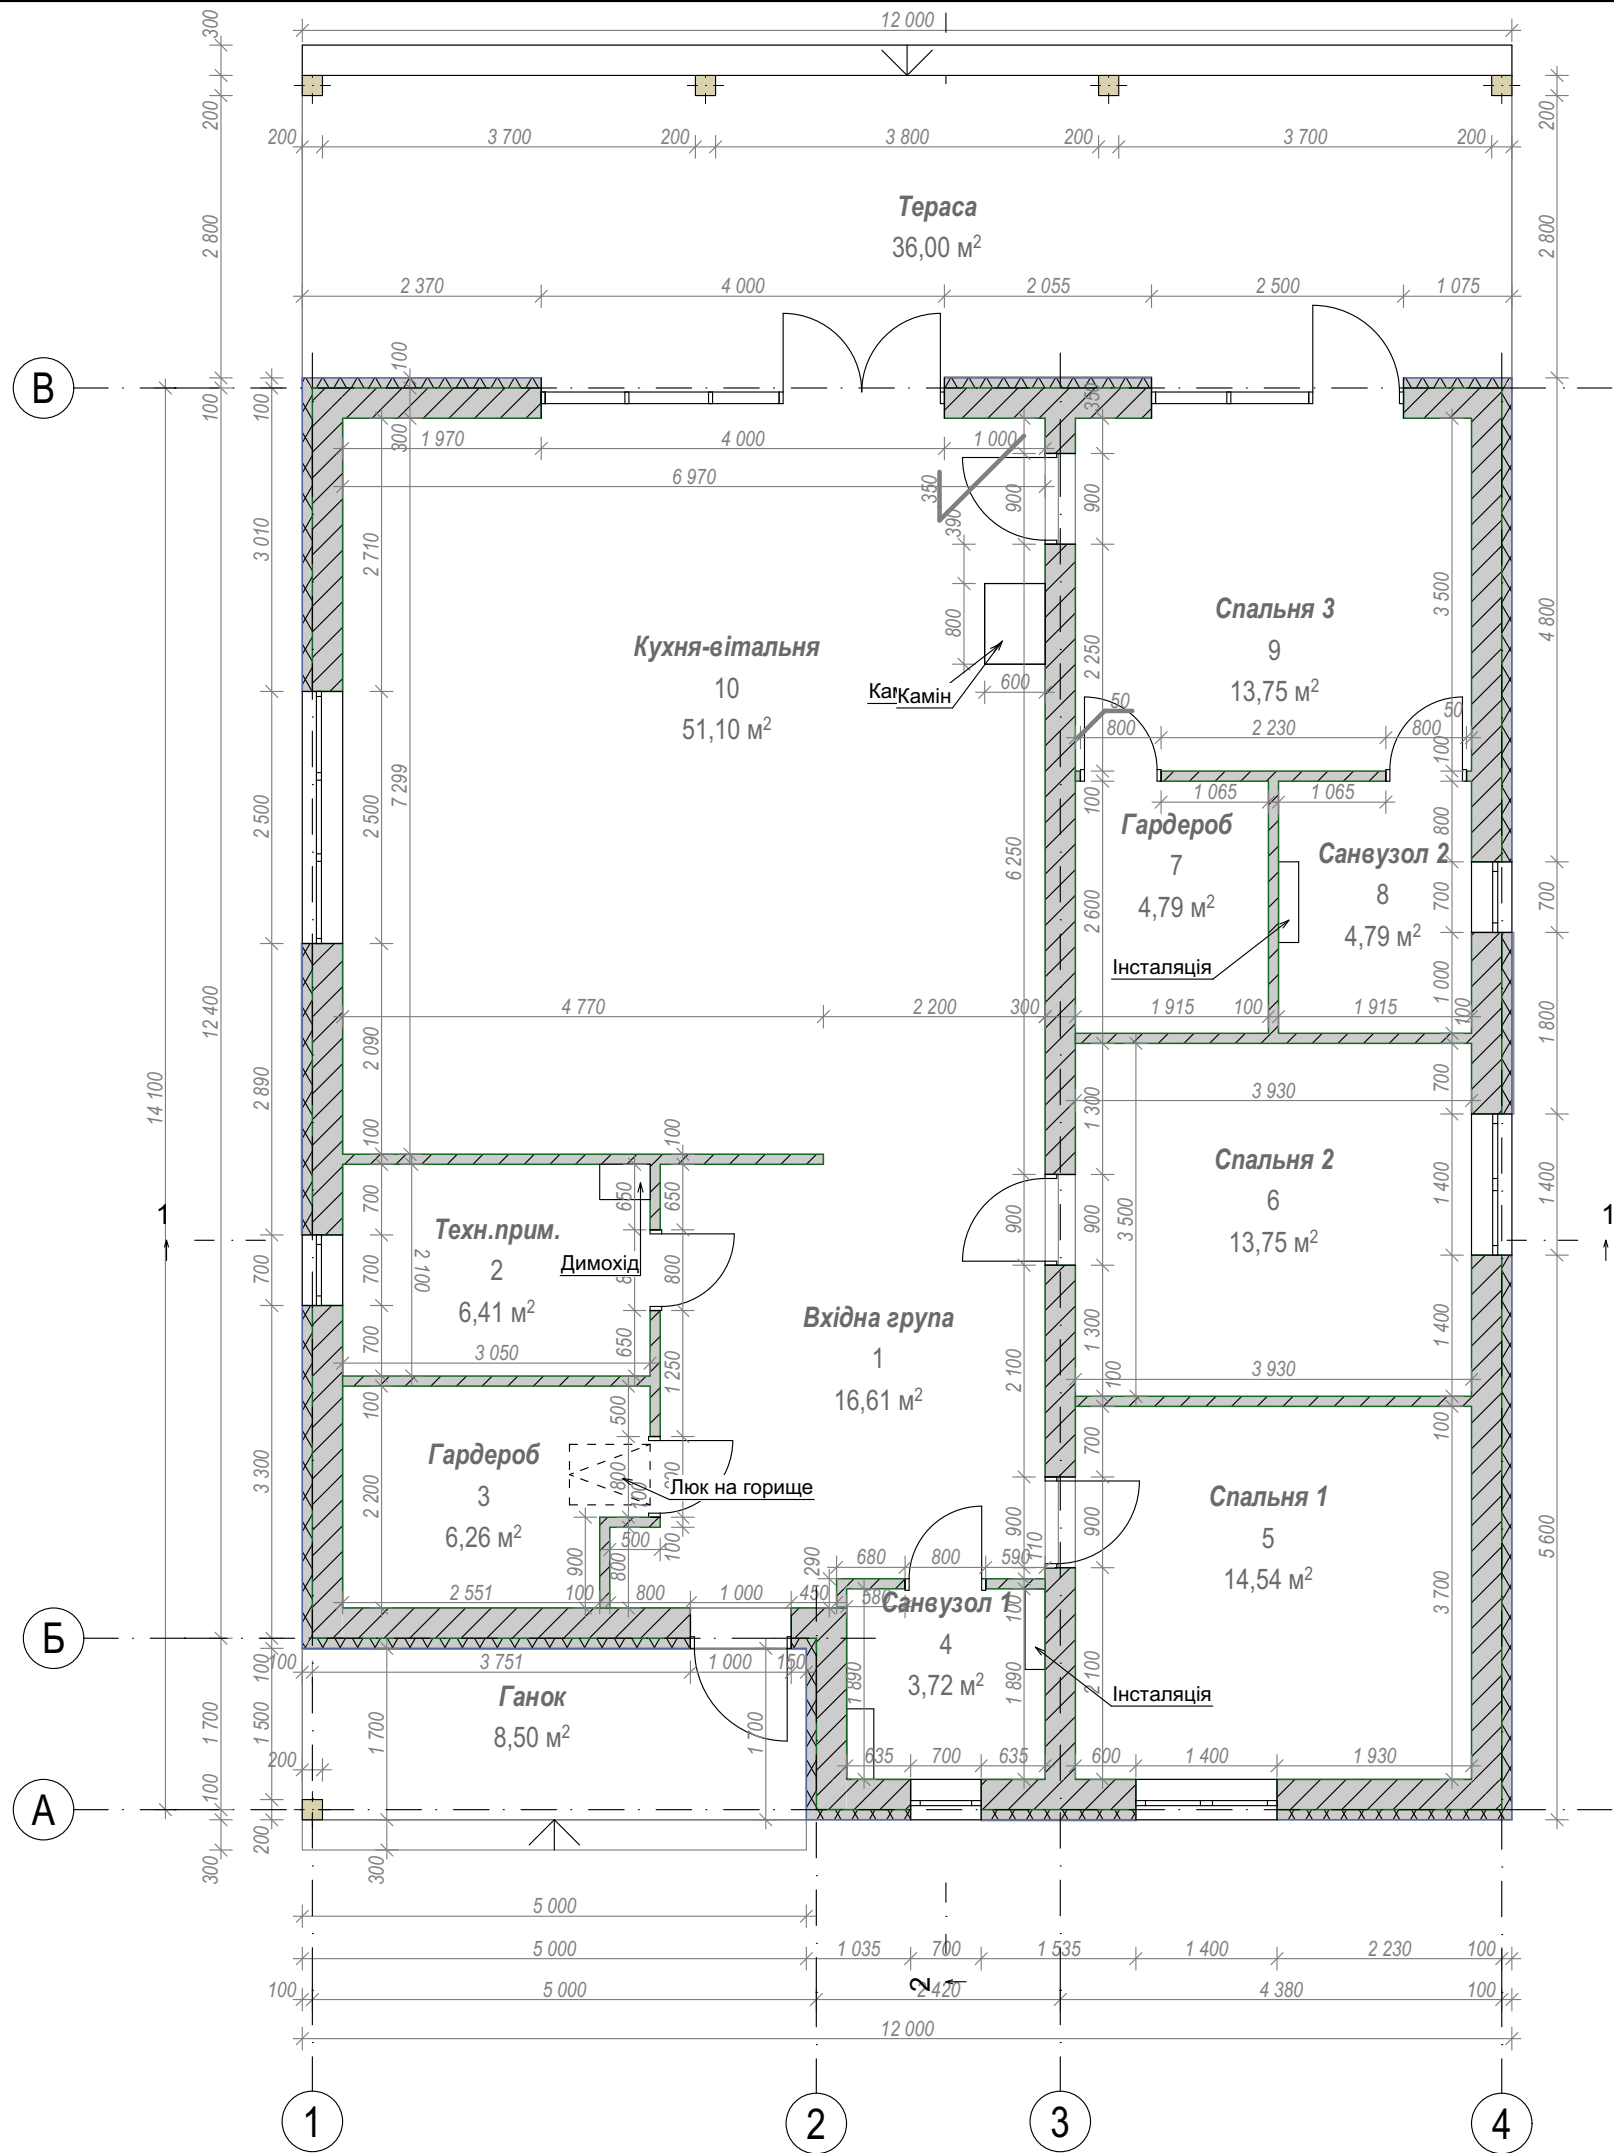


Умовні позначення:

- Газоблок 300+100утеплення
- Газоблок 100
- Обшивка інсталяції гіпсокартоном

№	Найменування приміщення	Площа, м.кв.
1	Вхідна група	16,61
2	Техн.прим.	6,41
3	Гардероб	6,26
4	Санвузол 1	3,72
5	Спальня 1	14,54
6	Спальня 2	13,75
7	Гардероб	4,79
8	Санвузол 2	4,79
9	Спальня 3	13,75
10	Кухня-вітальня	51,10
		135,72 м²

					Будівництво індивідуального житлового будинку		
Змін.	Кіл.діл	Аркуш	№ Док.	Підпис	Аркуш		Аркушів
Виконав					4		
Перевірив					План поверху на відмітці 0.000 М1:75		

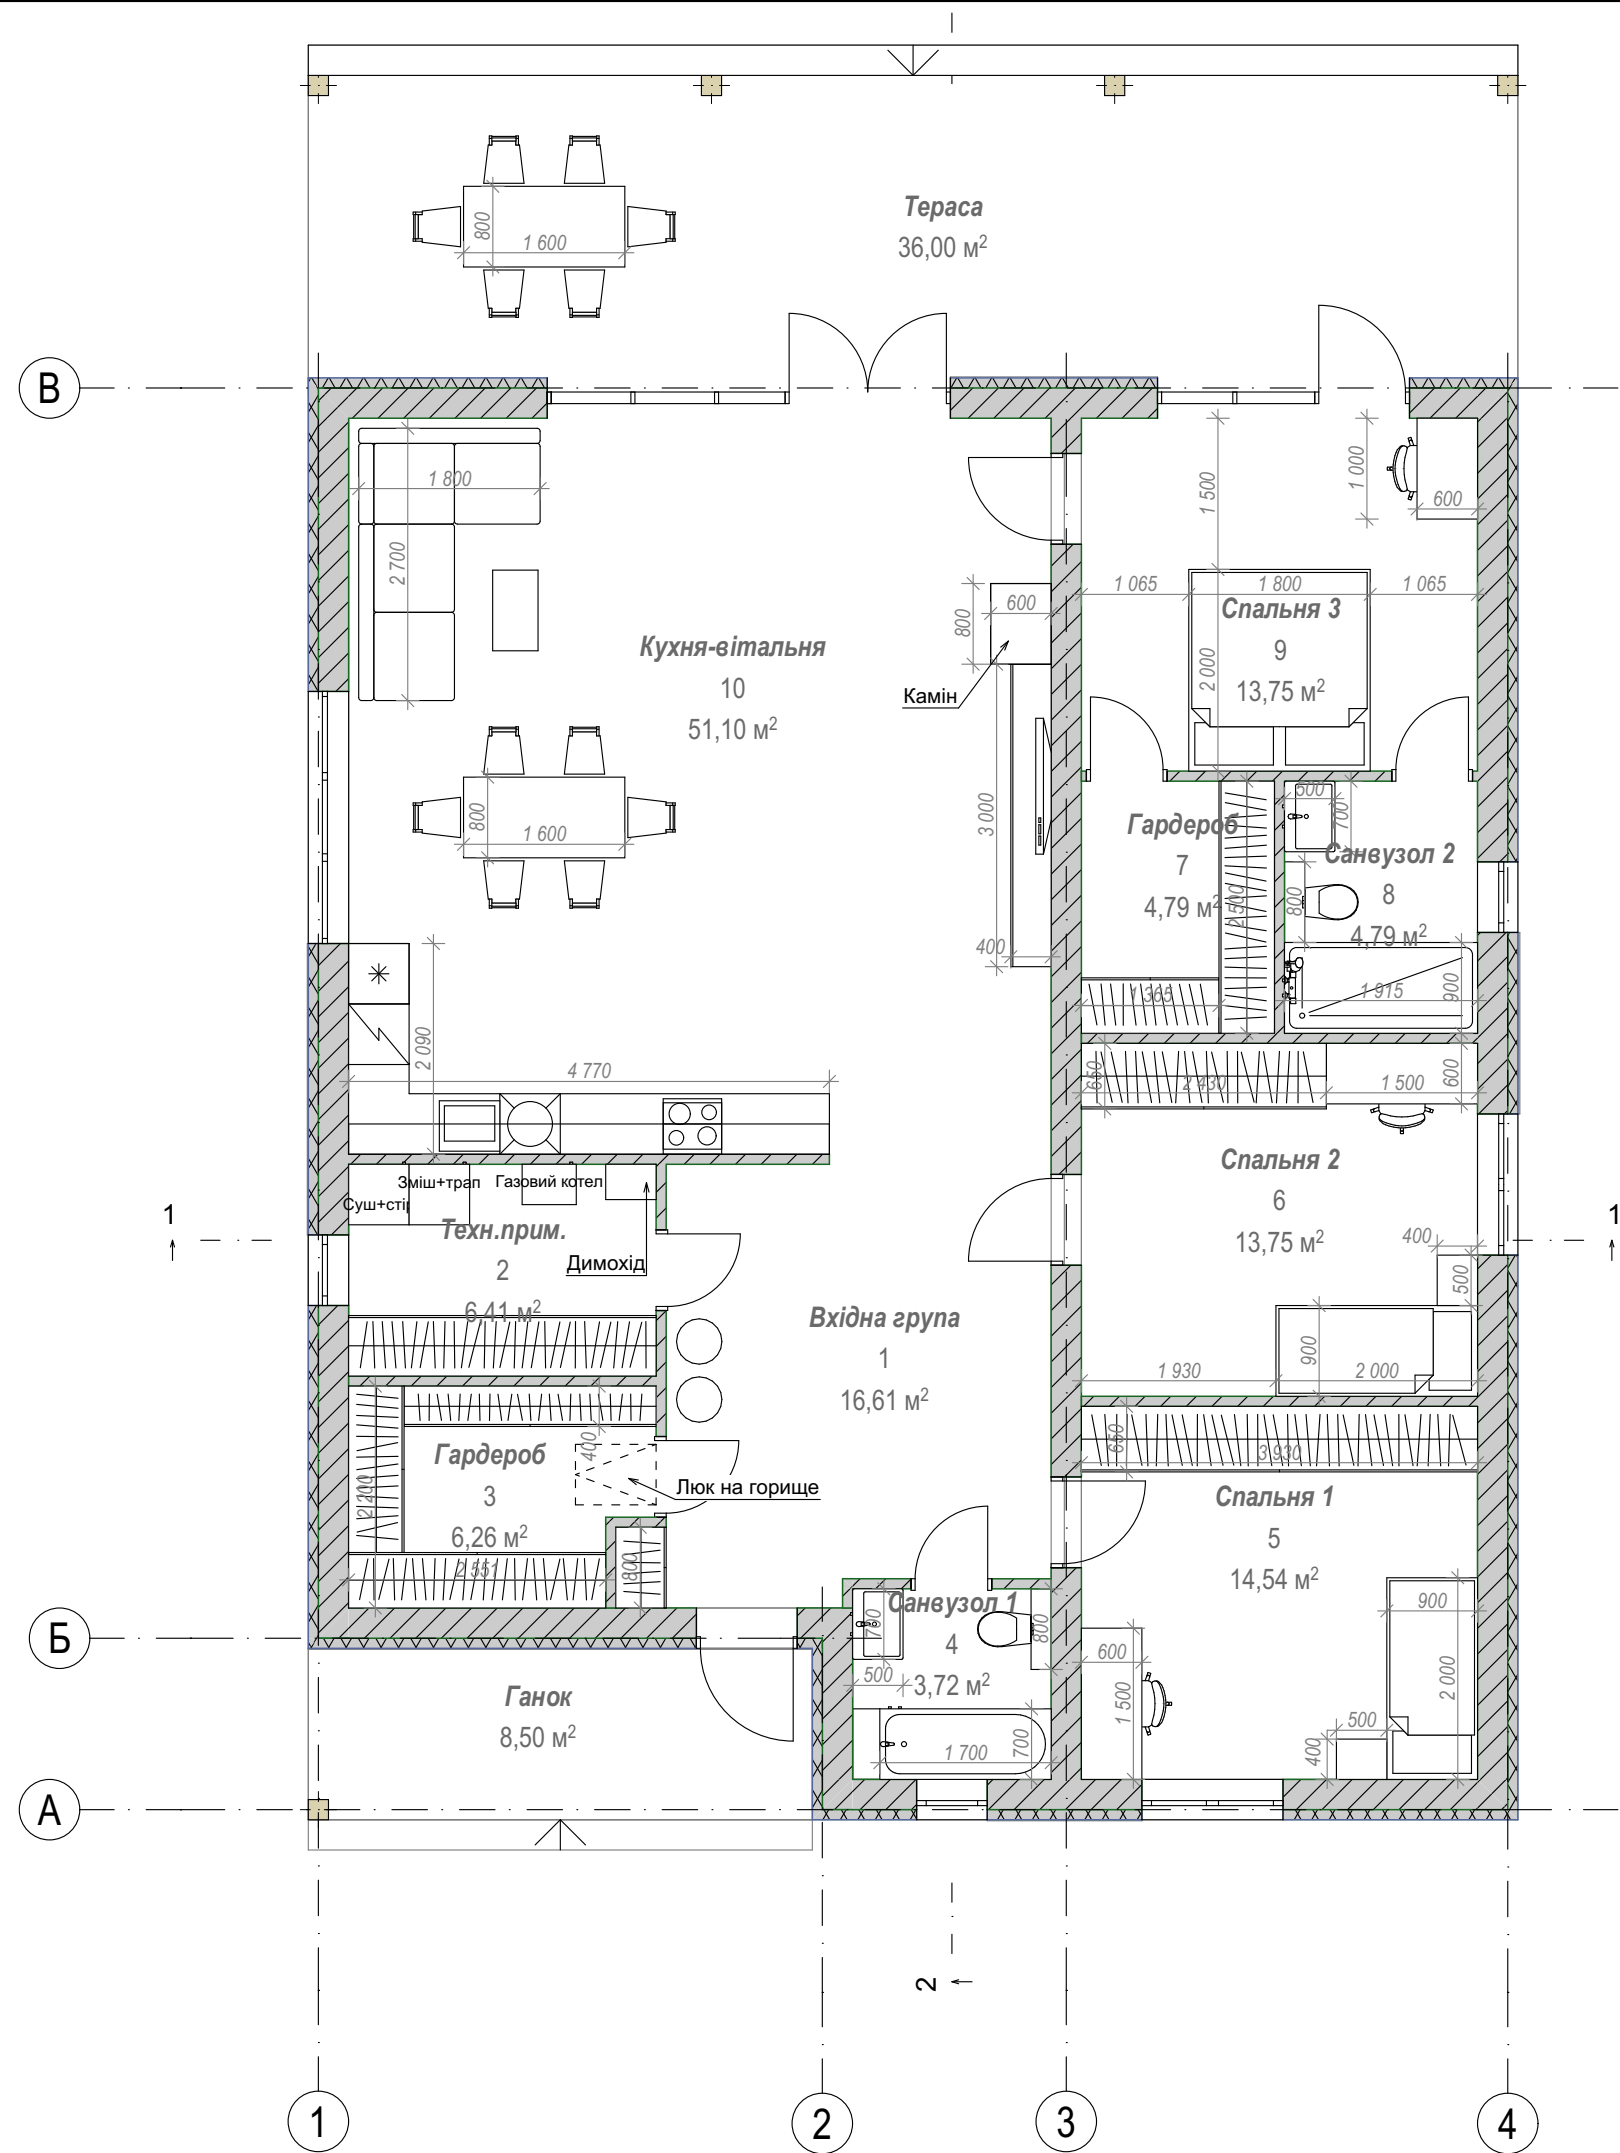


Умовні позначення:

Газоблок 300+100утеплення


Газоблок 100

Обшивка інсталяції гіпсокартоном

№	Найменування приміщення	Площа, м.кв.
1	Вхідна група	16,61
2	Техн.прим.	6,41
3	Гардероб	6,26
4	Санвузол 1	3,72
5	Спальня 1	14,54
6	Спальня 2	13,75
7	Гардероб	4,79
8	Санвузол 2	4,79
9	Спальня 3	13,75
10	Кухня-вітальня	51,10
		135,72 м²

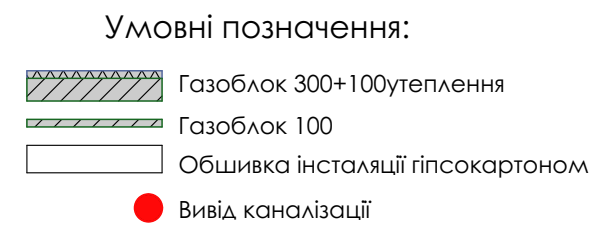

					Будівництво індивідуального житлового будинку		
						Аркуш	Аркушів
Змін.	Кіл.діл	Аркуш	№ Док.	Підпис		6	
Виконав					План сантехніки М1:75		
Перевірів							

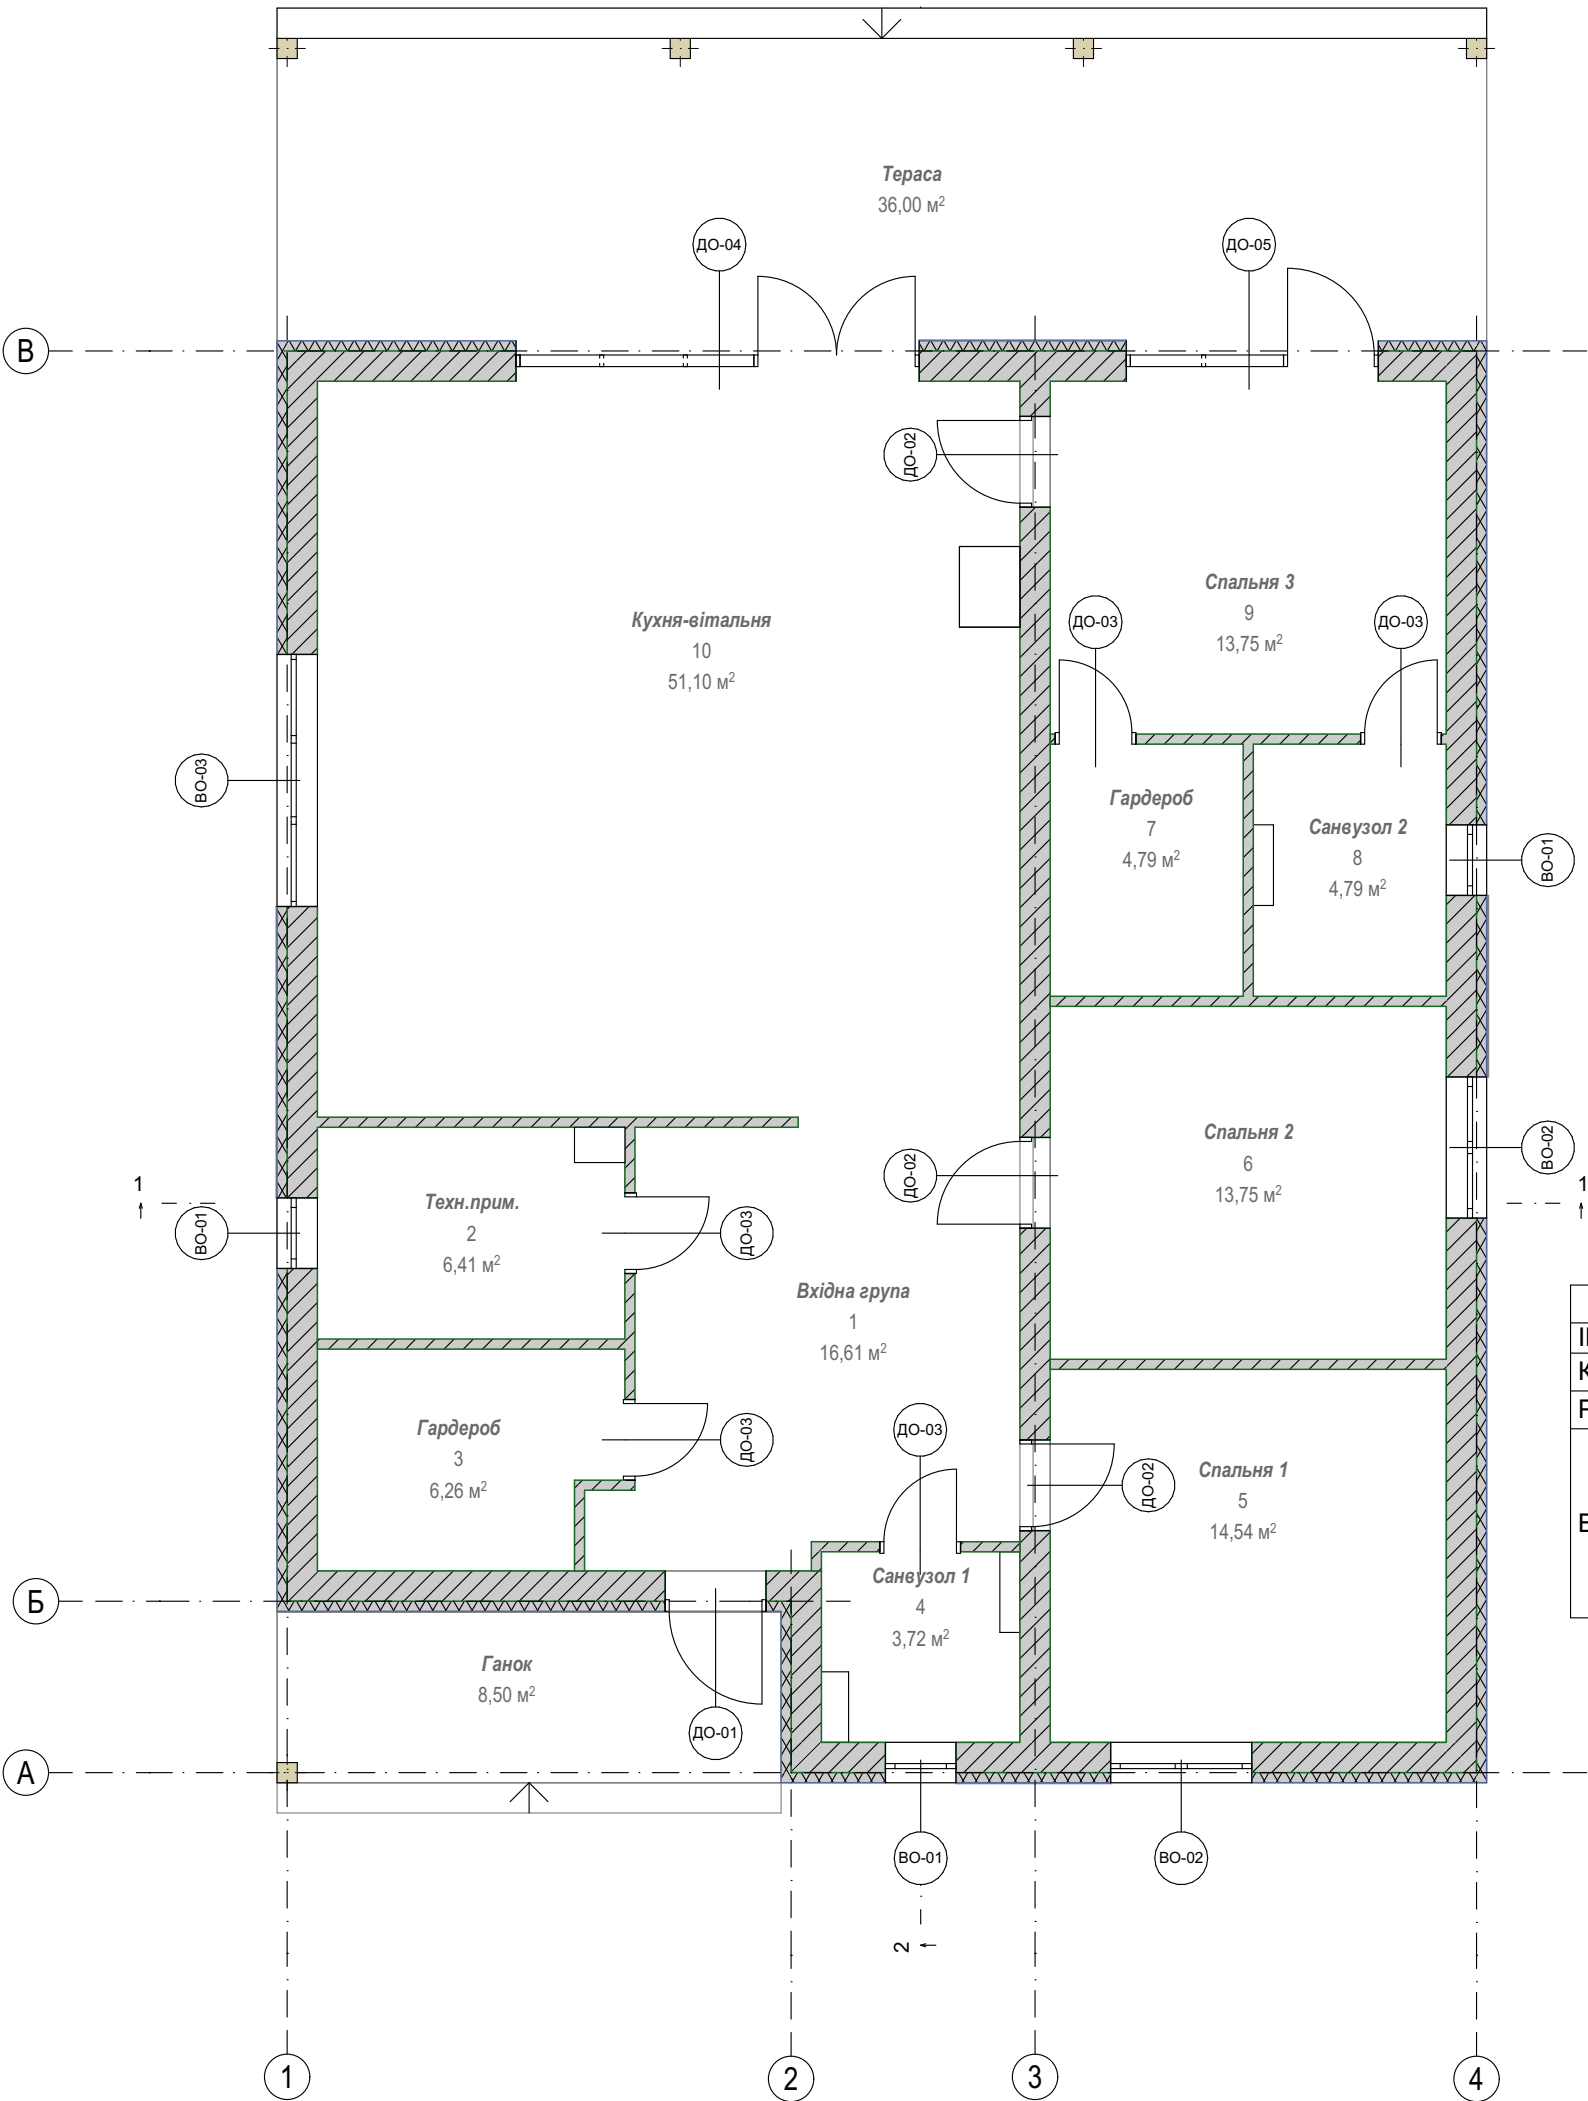

Умовні позначення:

Газоблок 300+100утеплення

Газоблок 100


Обшивка інсталяції гіпсокартоном

Віконні отвори			
ID елемента	ВО-01	ВО-02	ВО-03
Кількість	3	2	1
Розмір Ш x В	700×1 600	1 400×1 600	2 500×2 500
Висота до нижньої точки вікна	900	900	0
Висота до верхньої точки вікна	2 500	2 500	2 500
Вигляд на фасаді			
Приміщення	Санвузол 1, санвузол 2, Техн.прим.	Спальня 1, спальня 2	Кухня-вітальня

Двірні отвори					
ID елемента	ДО-01	ДО-02	ДО-03	ДО-04	ДО-05
Кількість	1	3	5	1	1
Розмір Ш x В	1 000×2 050	900×2 050	800×2 050	4 000×2 500	2 500×2 500
Вигляд					

Примітки:
Всі висоти отворів дані від чистої підлоги!


					Будівництво індивідуального житлового будинку		
Змін.	Кіл.діл	Аркуш	№ Док.	Підпис			Аркуш
Виконав							7
Перевірив							
					План розташування прорізів та їх специфікація		

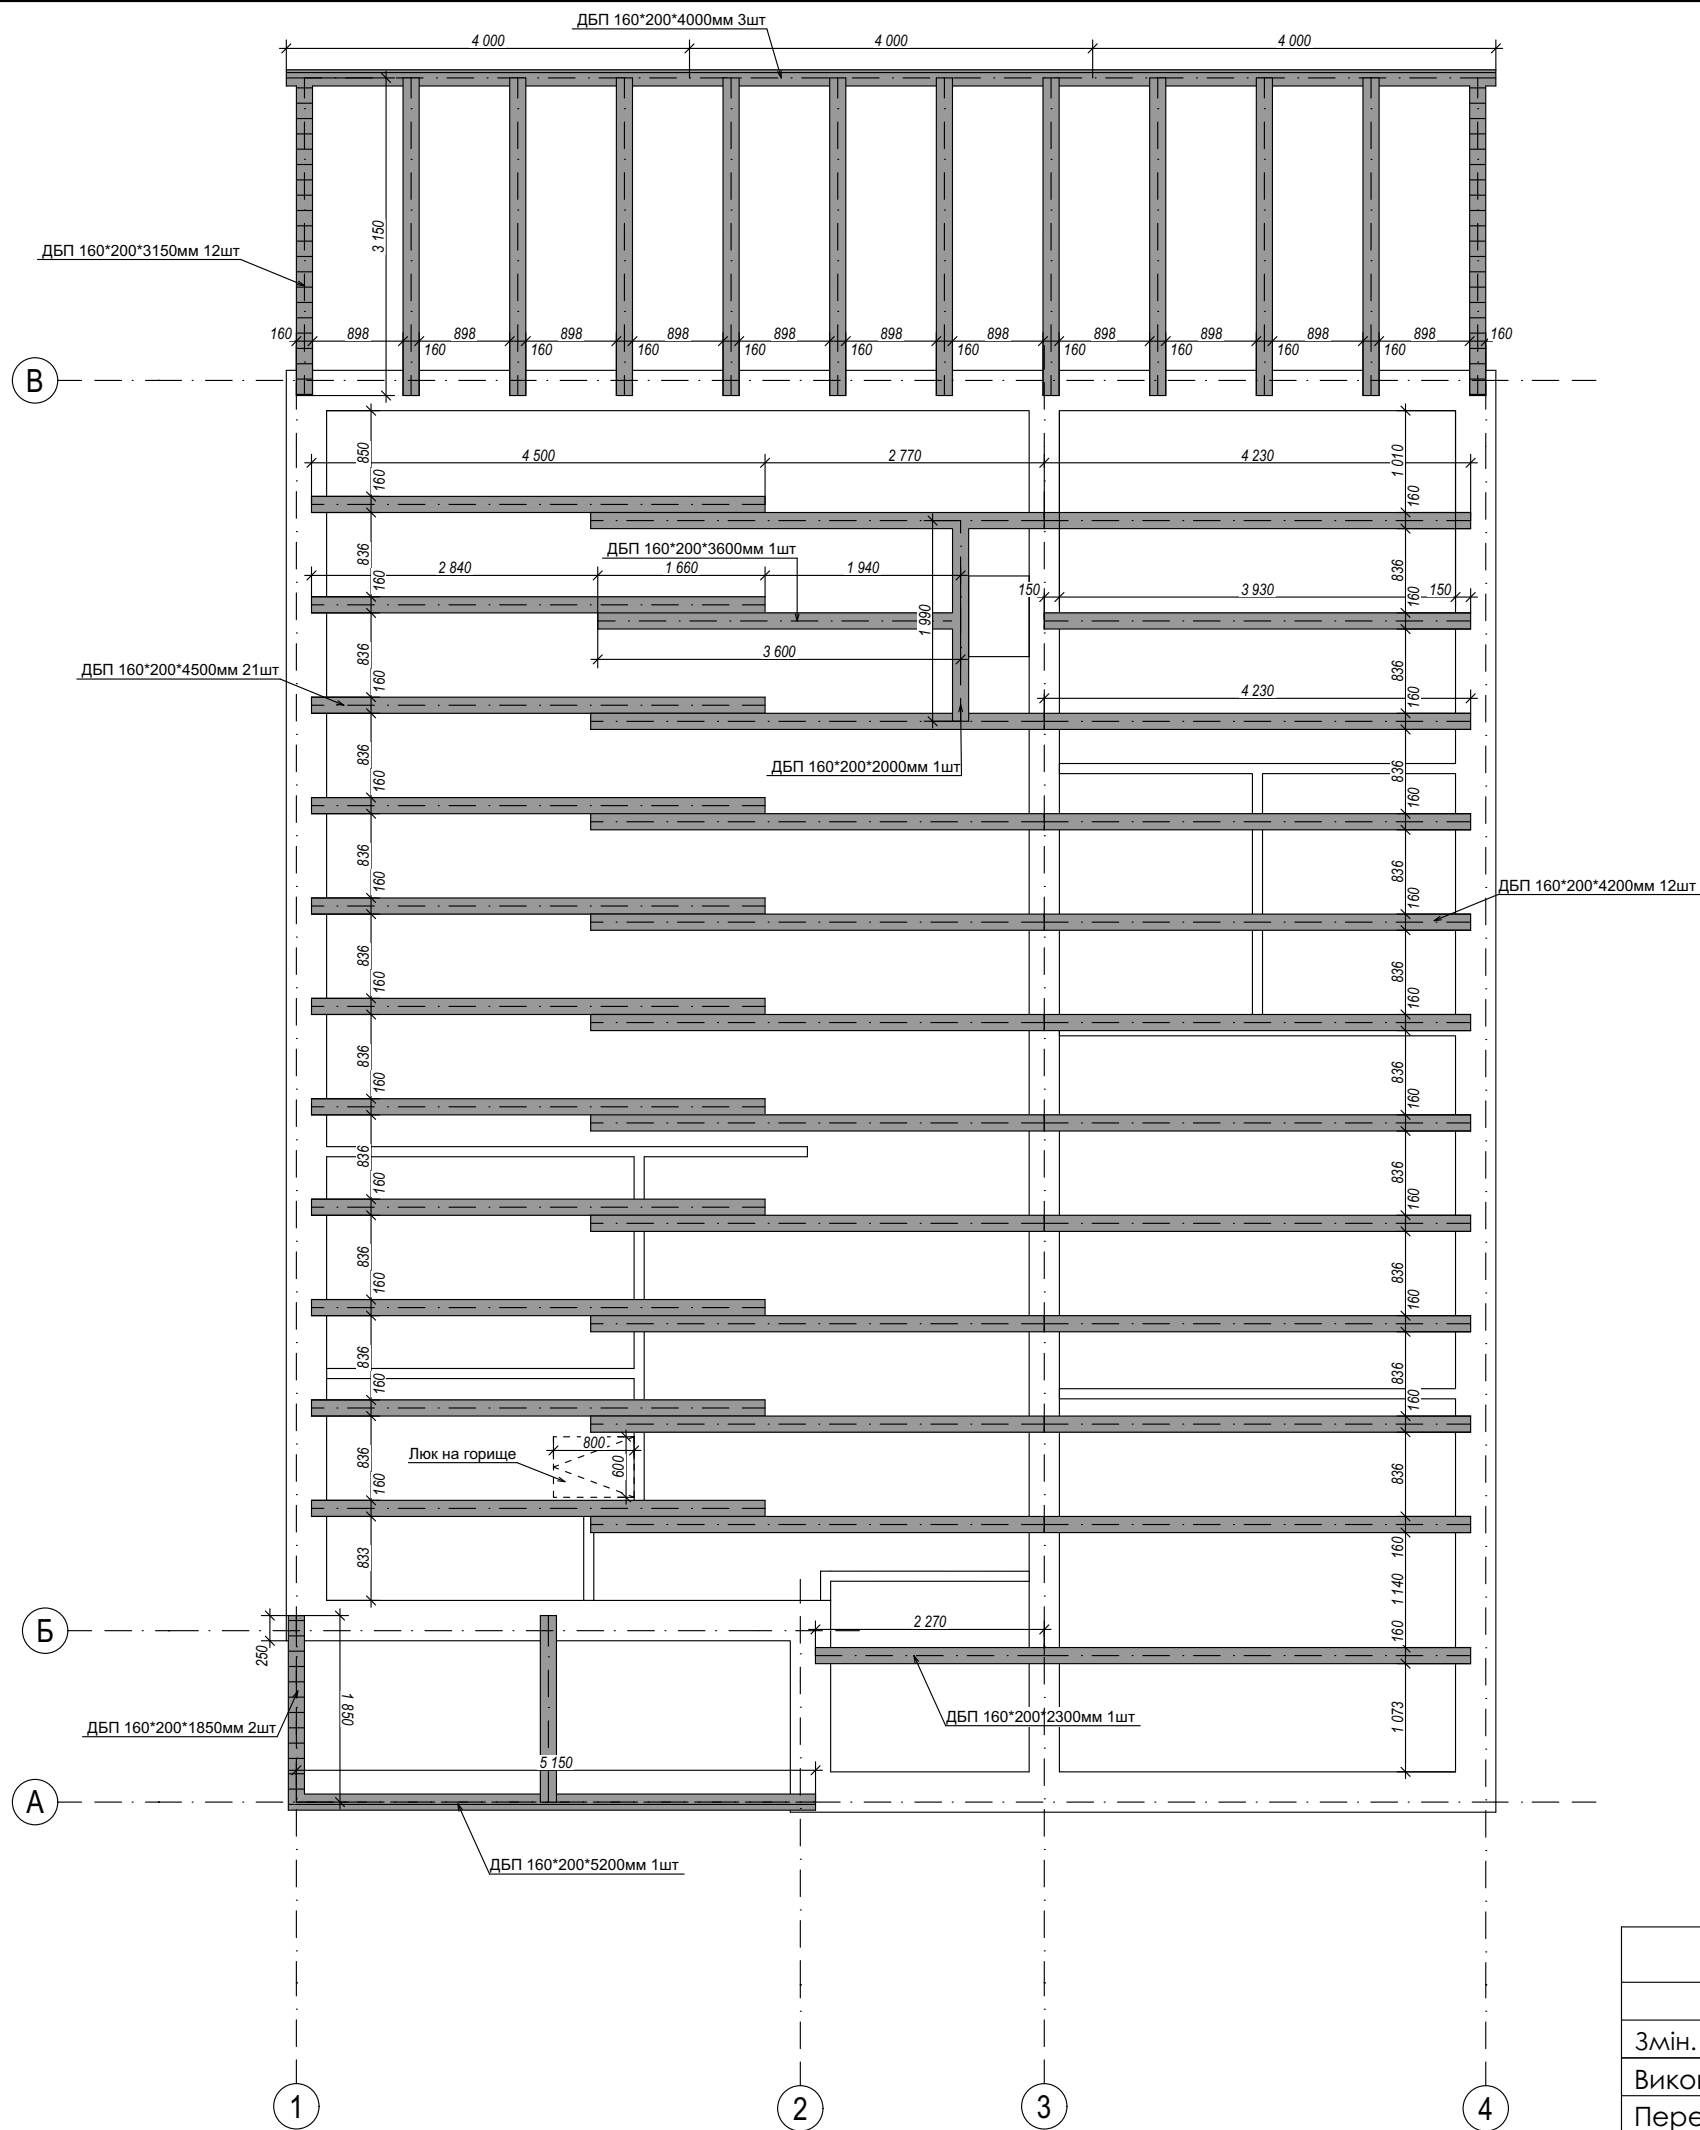

Примітки:

1. Розміщення балок перекриття та їх розміри дані попередні.
Дати на прорахунок додатково конструкторам чи будівникам

					Будівництво індивідуального житлового будинку			
						Аркуш	Аркушів	
Змін.	Кіл.діл	Аркуш	№ Док.	Підпис		8		
Виконав					План перекриття М1:75			
Перевірив								


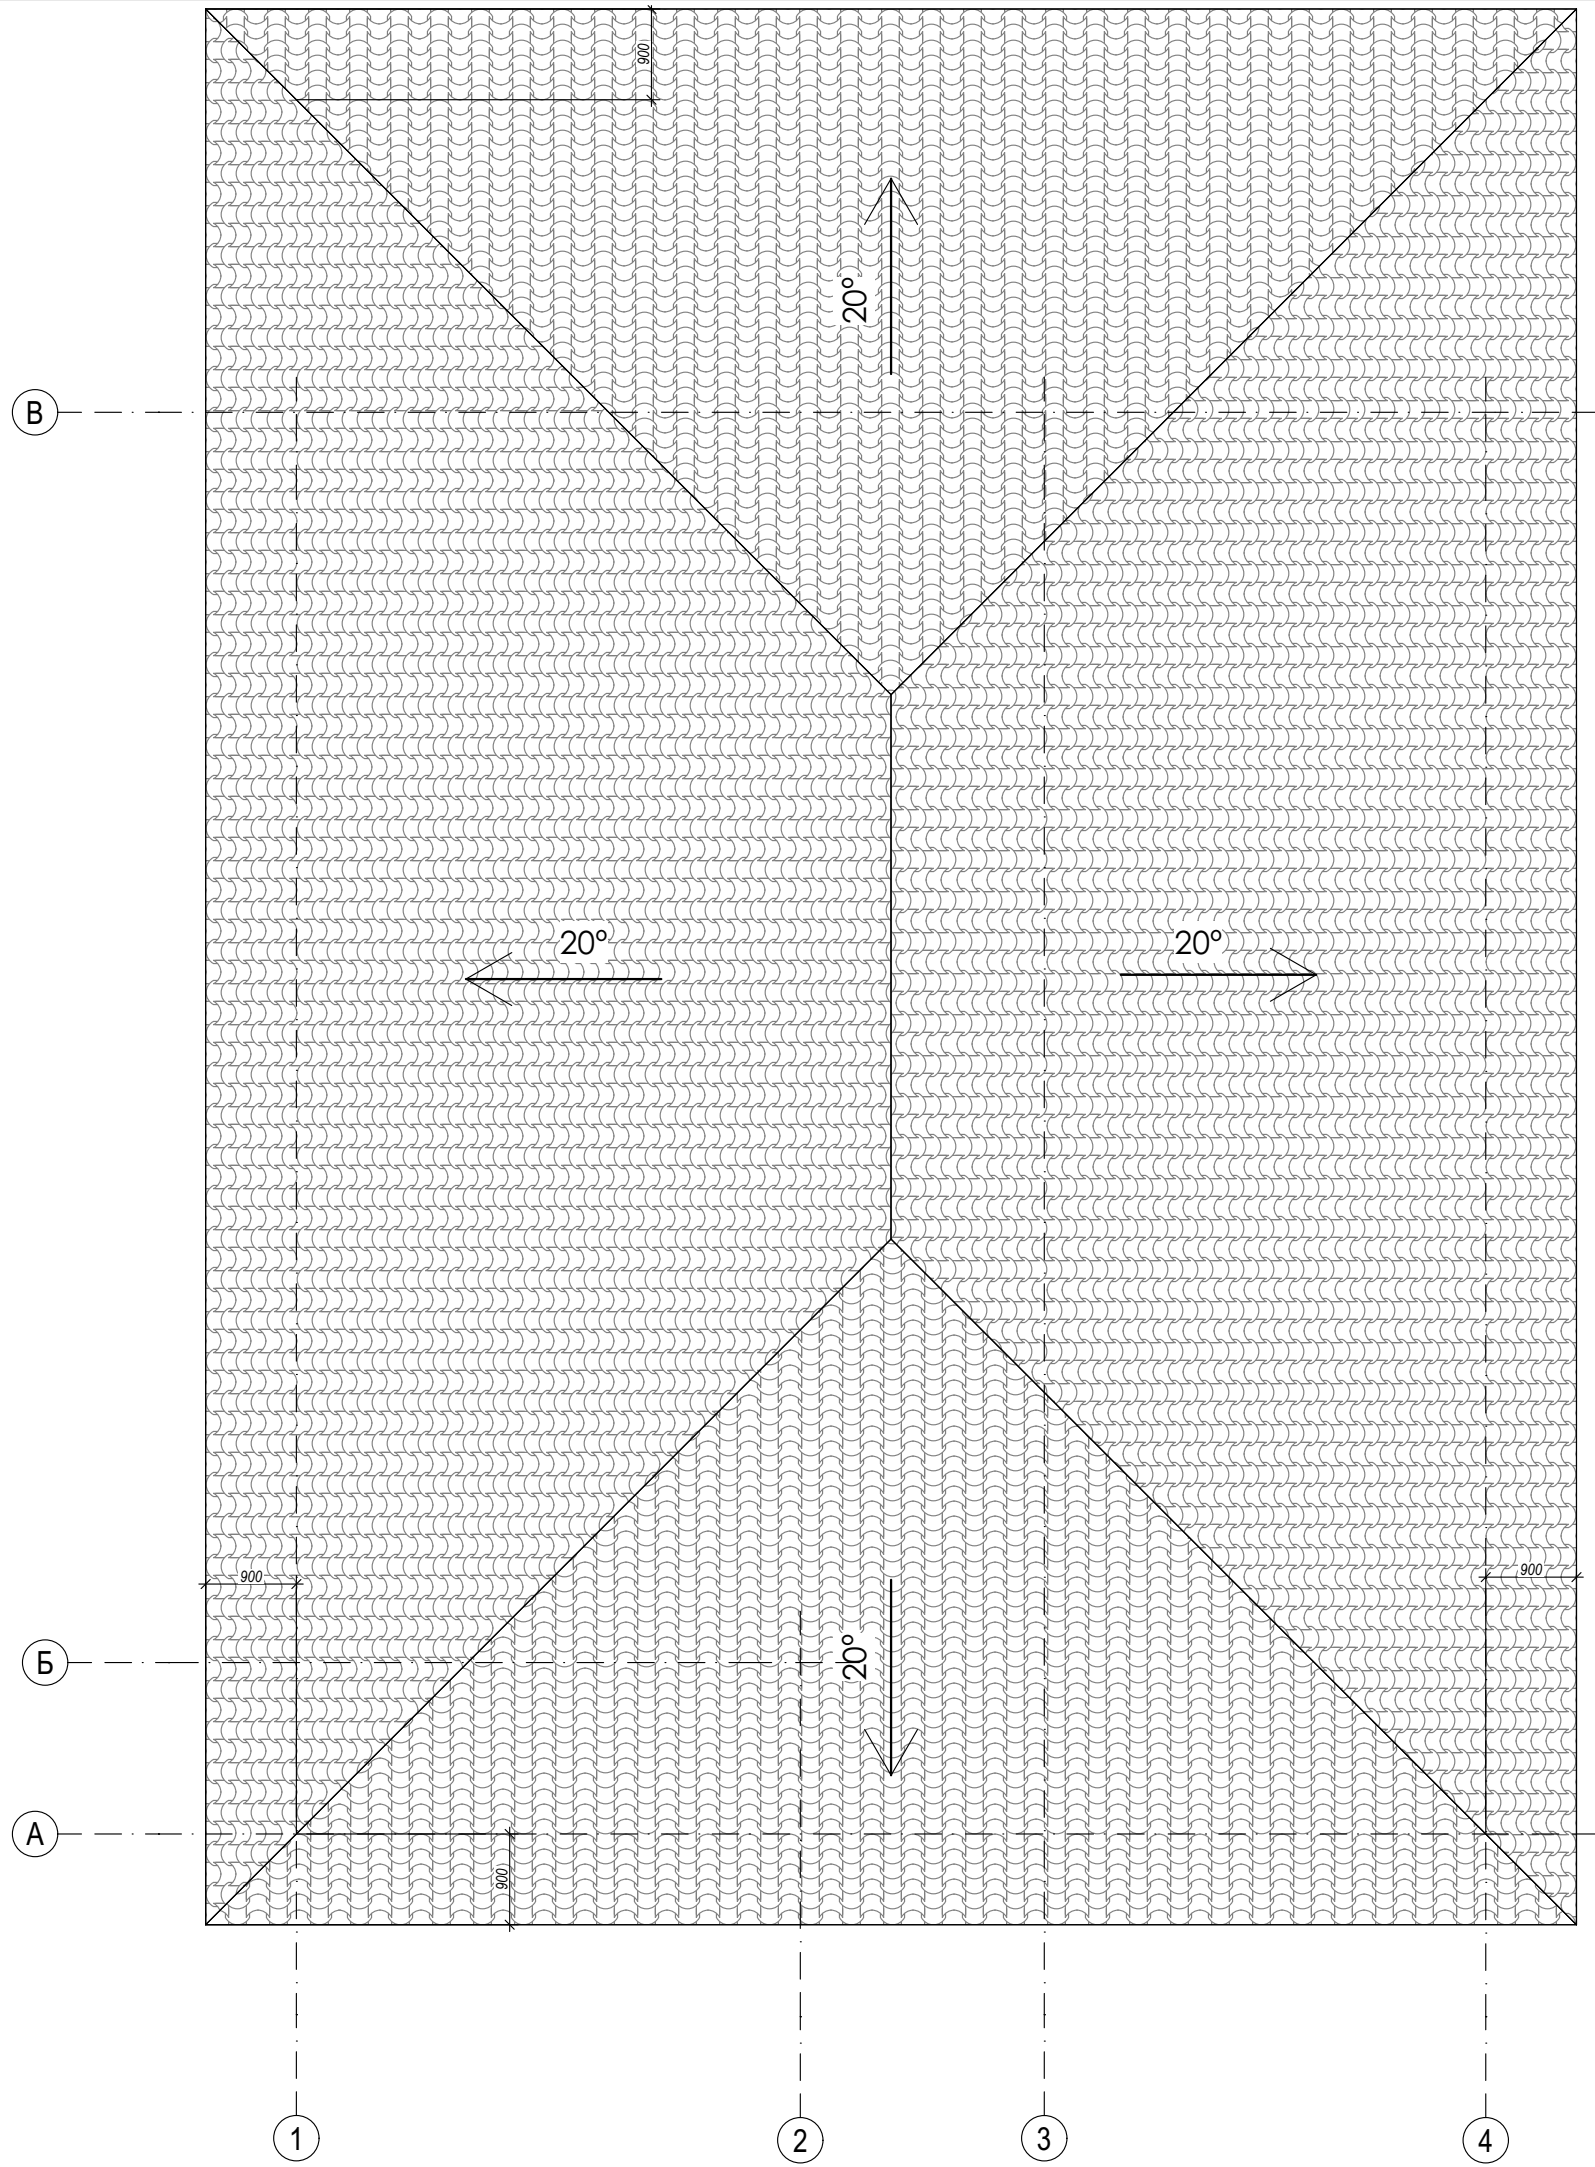



Примітки:
1. Нахил даху 20°
2. Звис даху 900мм від несучої стіни

					Будівництво індивідуального житлового будинку		
						Аркуш	Аркушів
Змін.	Кіл.діл	Аркуш	№ Док.	Підпис		9	
Виконав					План покрівлі М1:75		
Перевірів							






Розріз 1-1

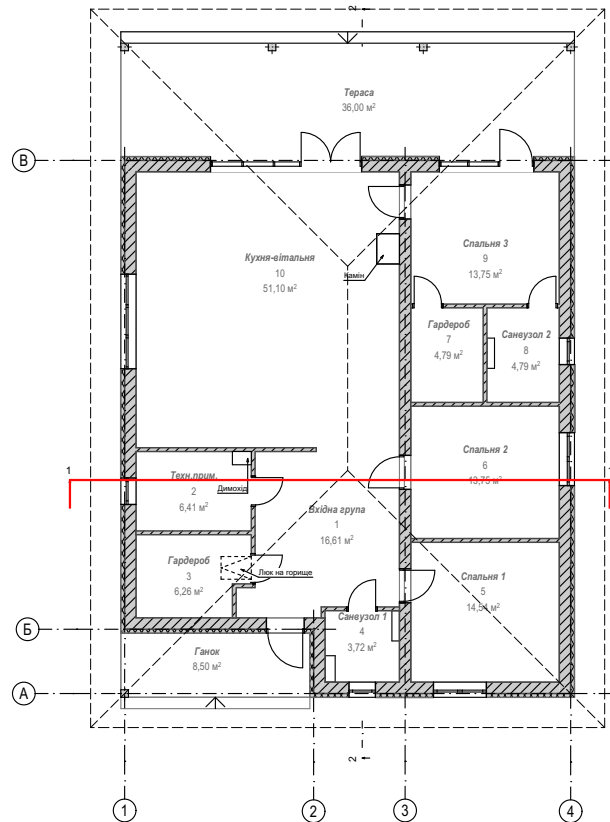
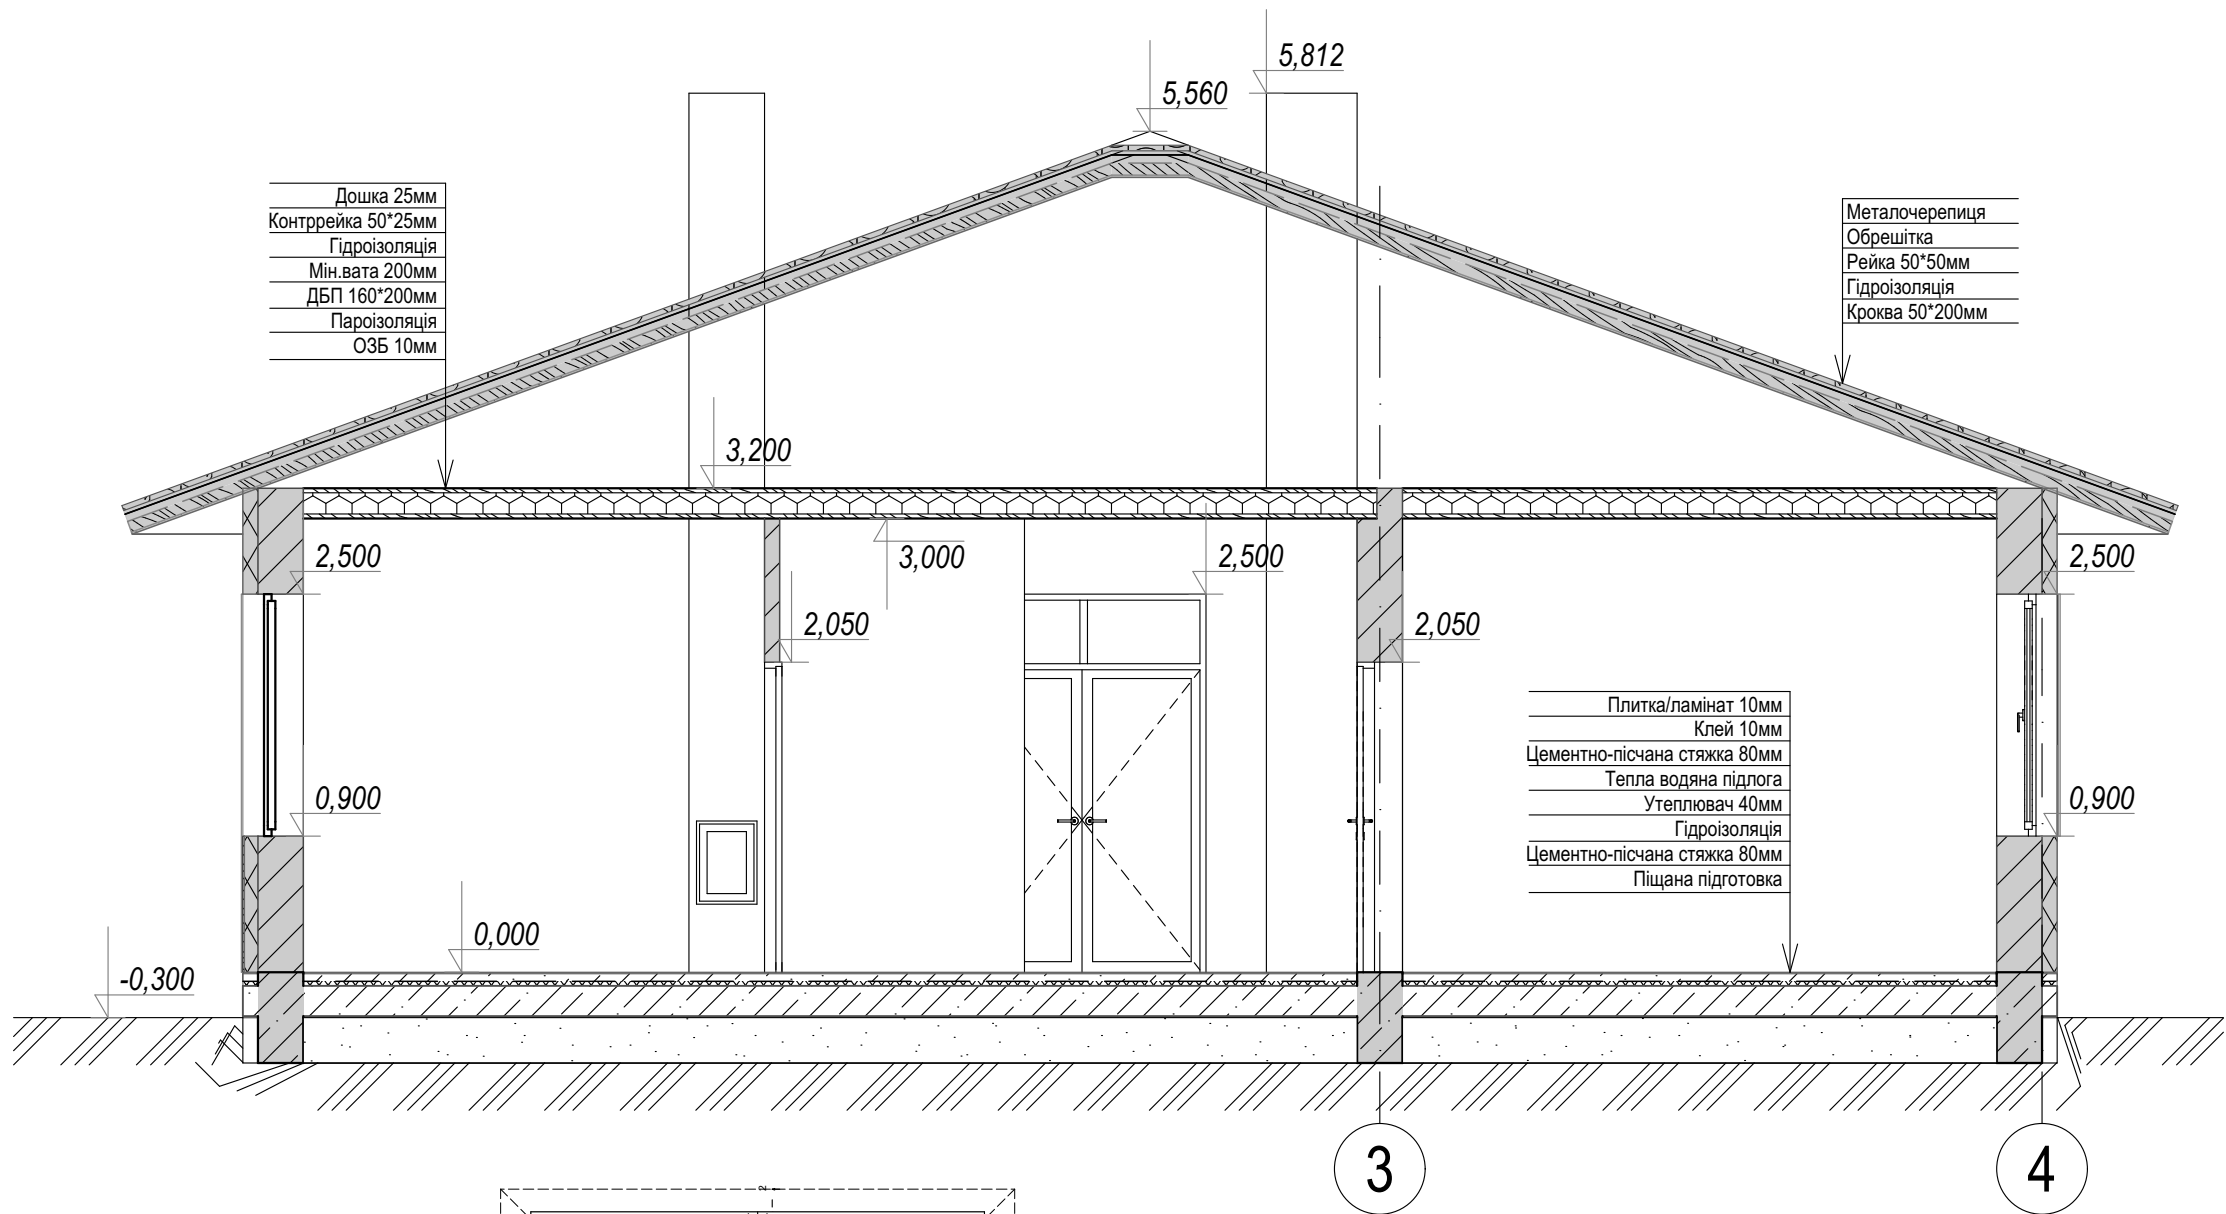


					Будівництво індивідуального житлового будинку			
						Аркуш	Аркушів	
Змін.	Кіл.діл	Аркуш	№ Док.	Підпис		10		
Виконав					Розріз 1-1 М1:50			
Перевірив								

Розріз 2-2

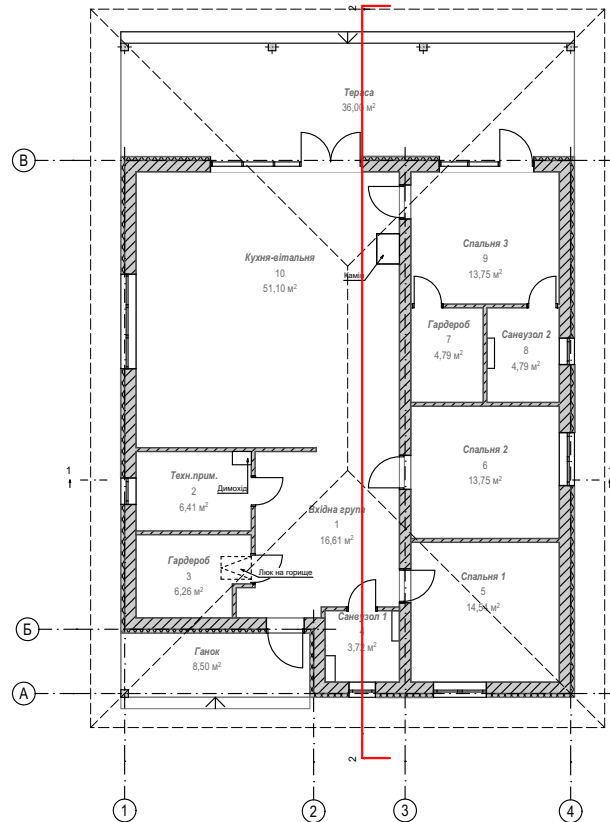
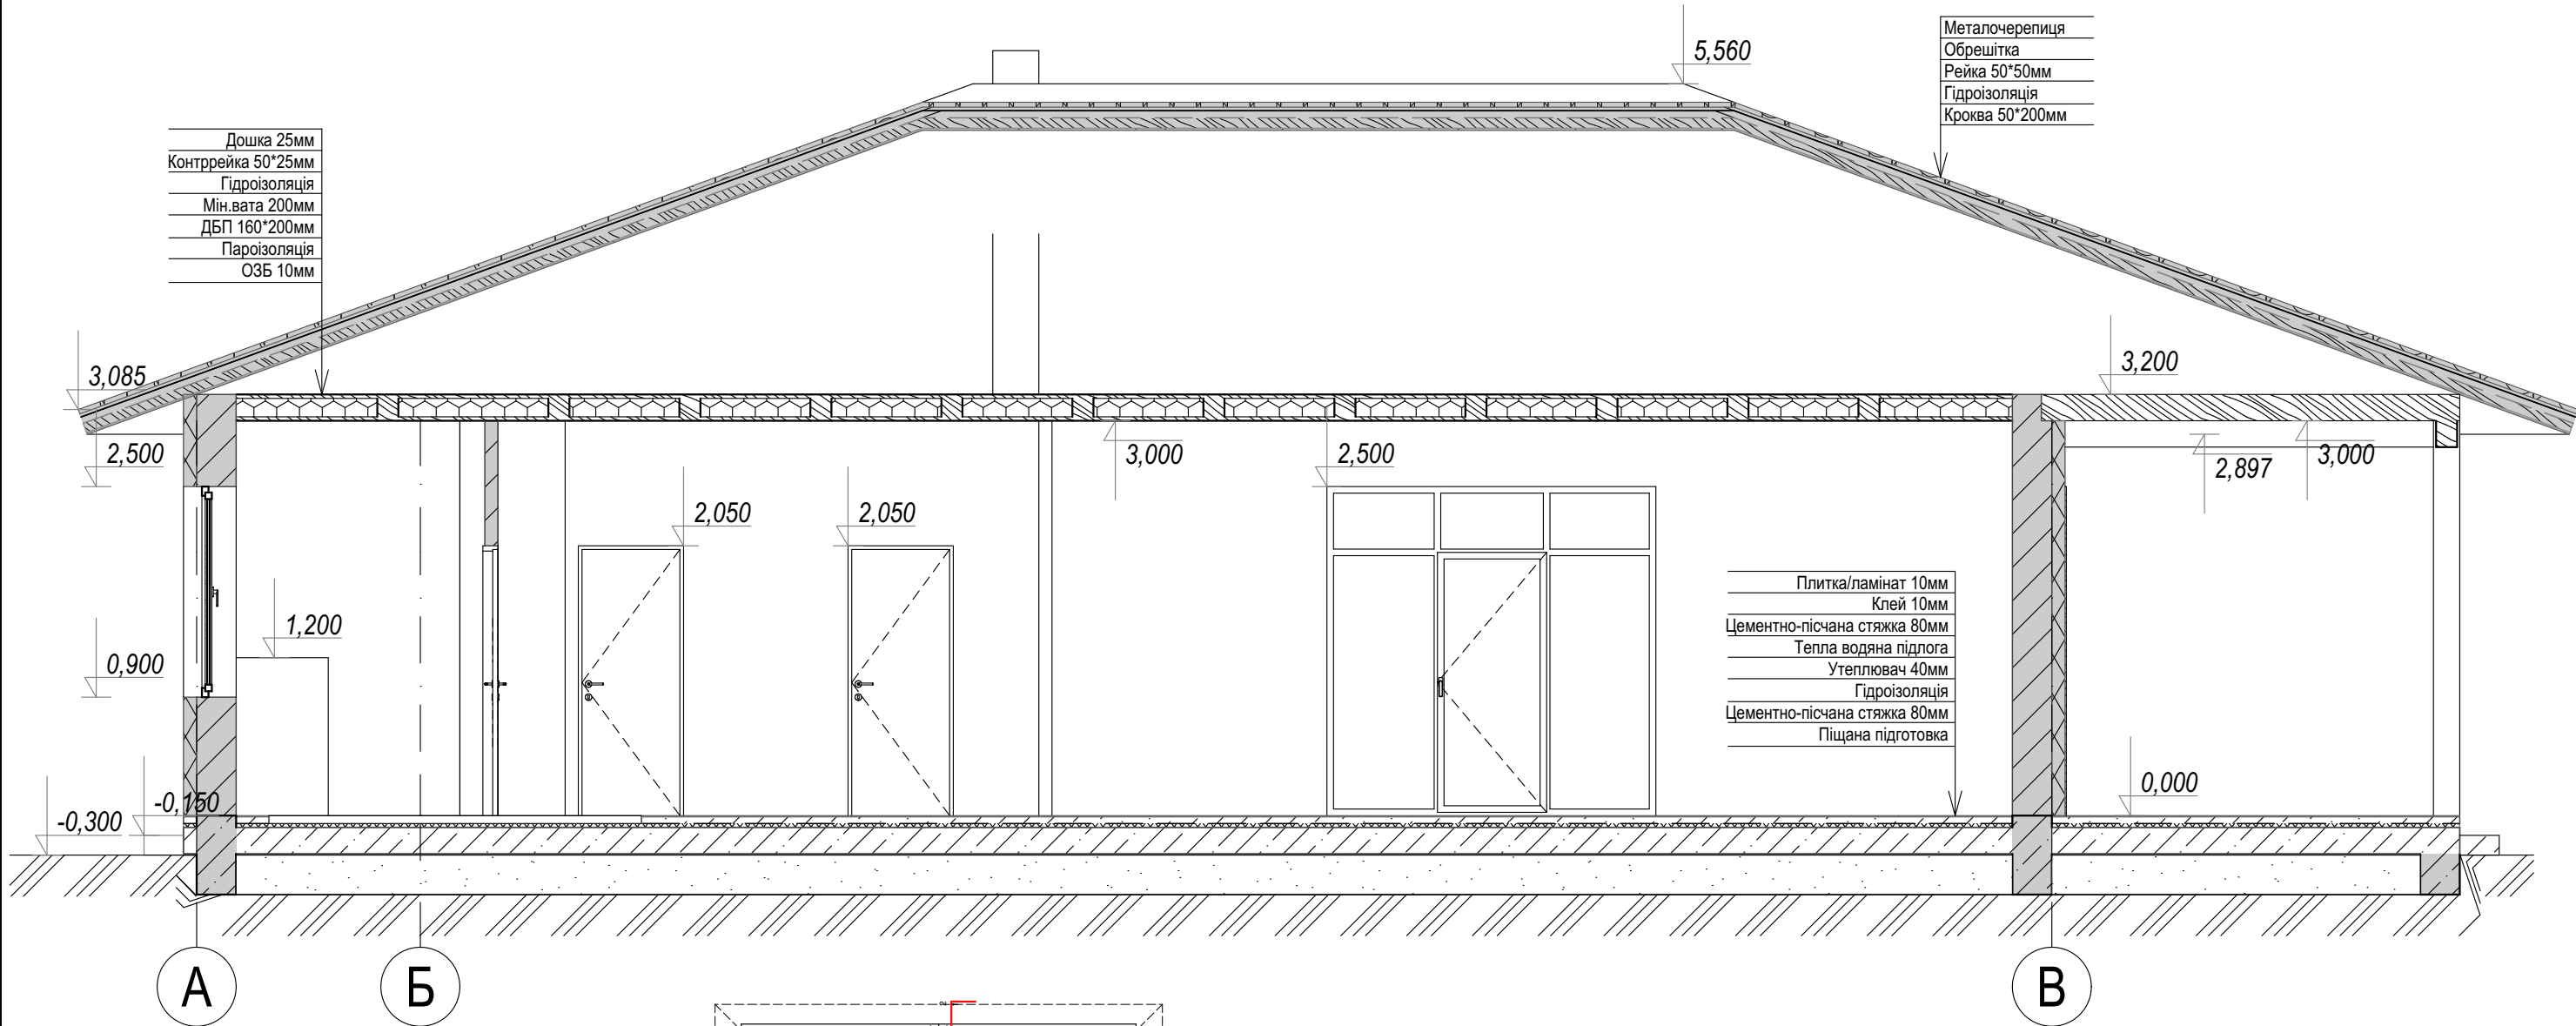


					Будівництво індивідуального житлового будинку			
						Аркуш	Аркушів	
Змін.	Кіл.діл	Аркуш	№ Док.	Підпис		11		
Виконав					Розріз 2-2 М1:50			
Перевірив								

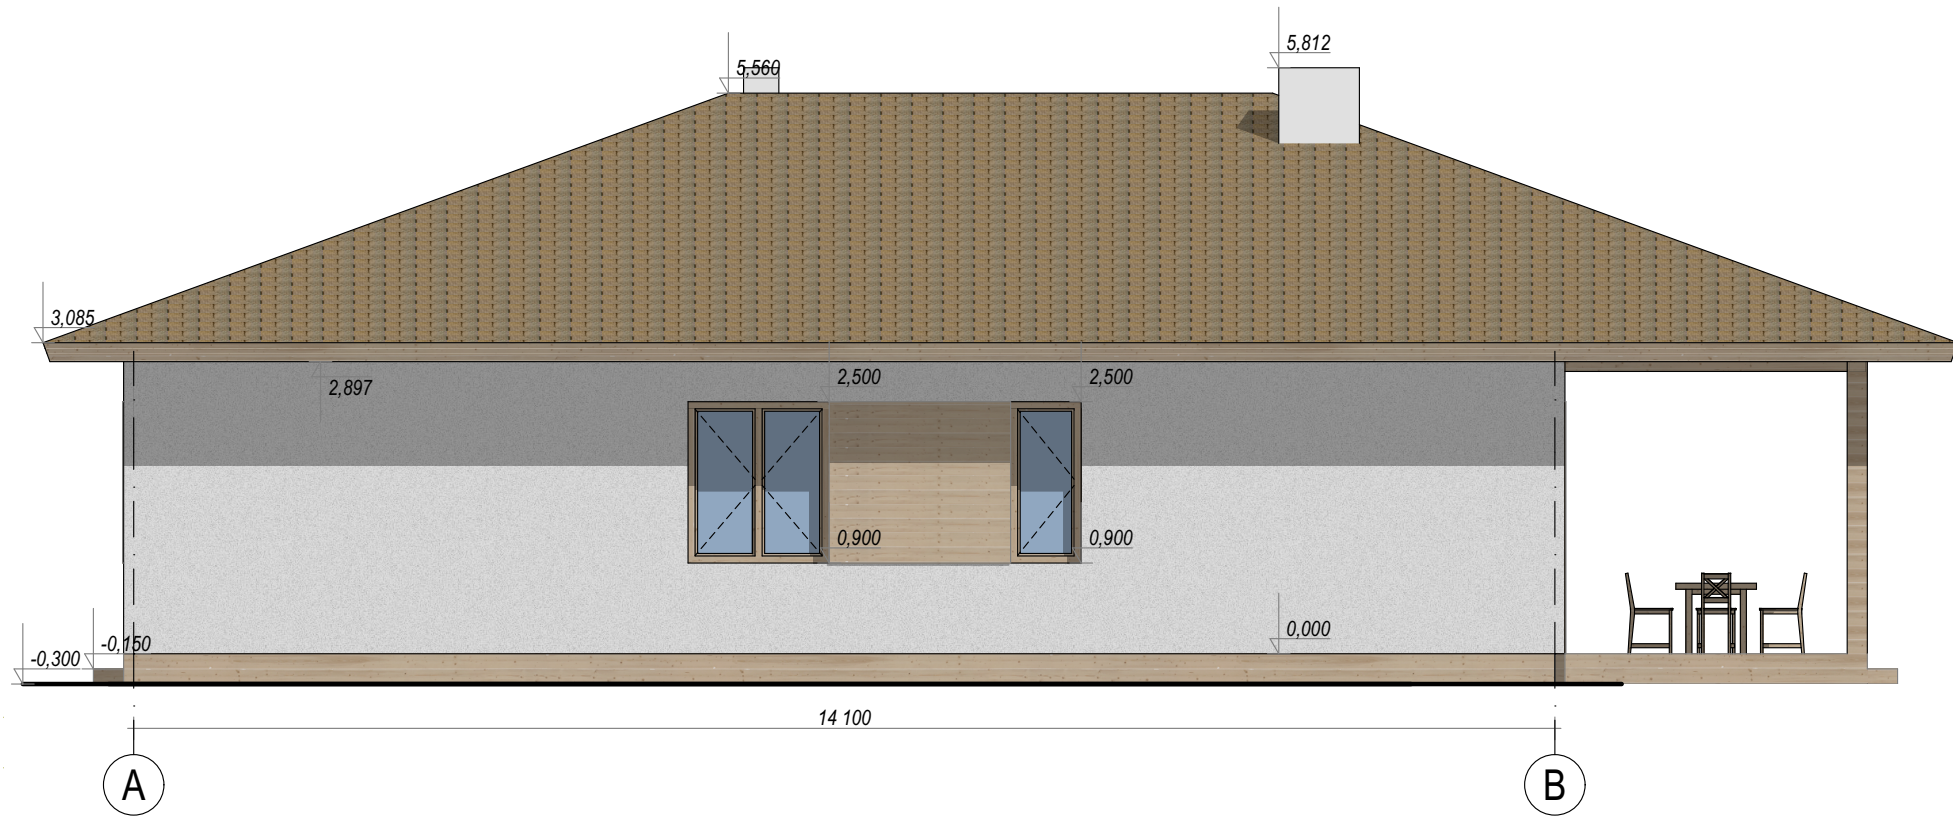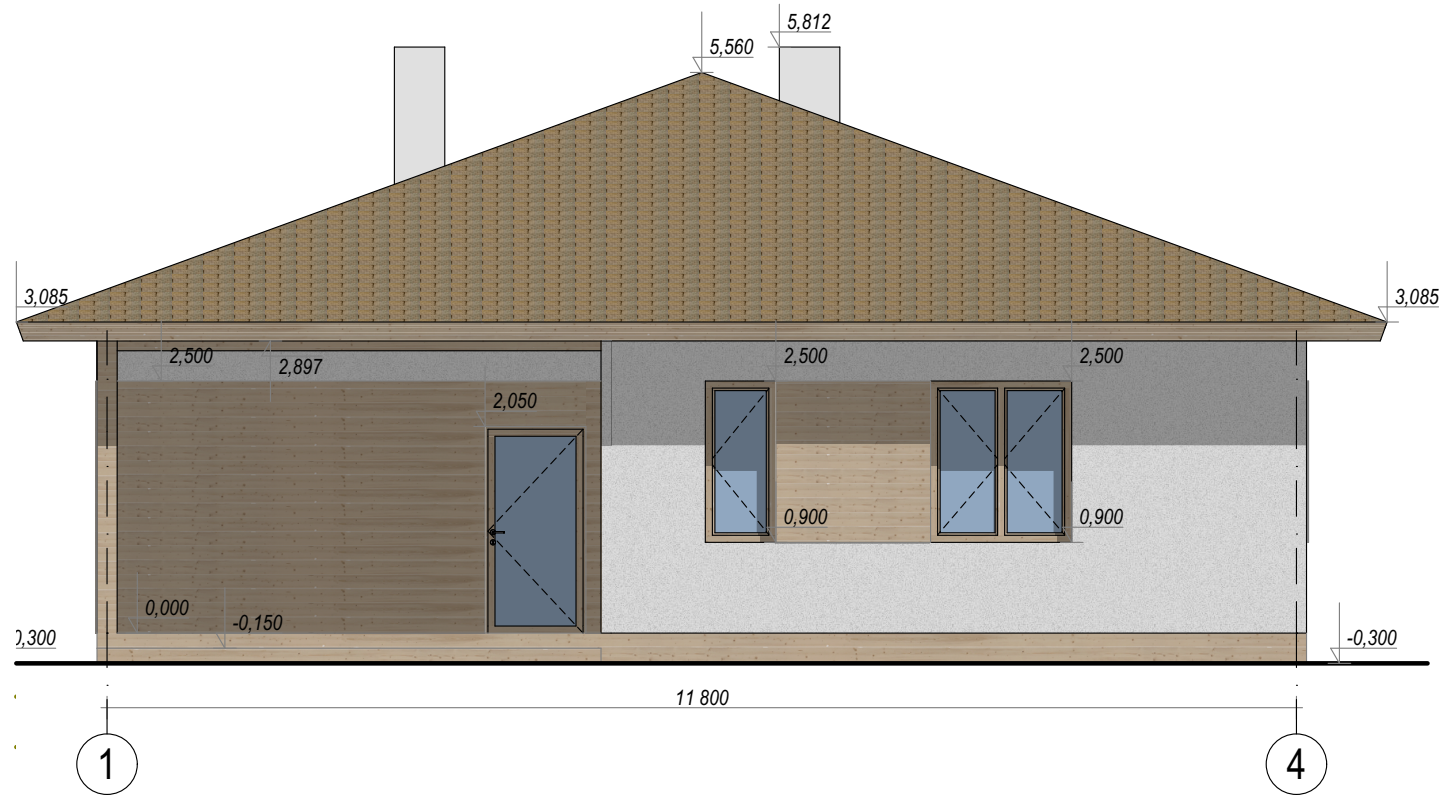

					Будівництво індивідуального житлового будинку		
Змін.	Кіл.діл	Аркуш	№ Док.	Підпис			Аркуш
Виконав							12
Перевірив							
					Фасад 1-4, Фасад А-В М1:75		



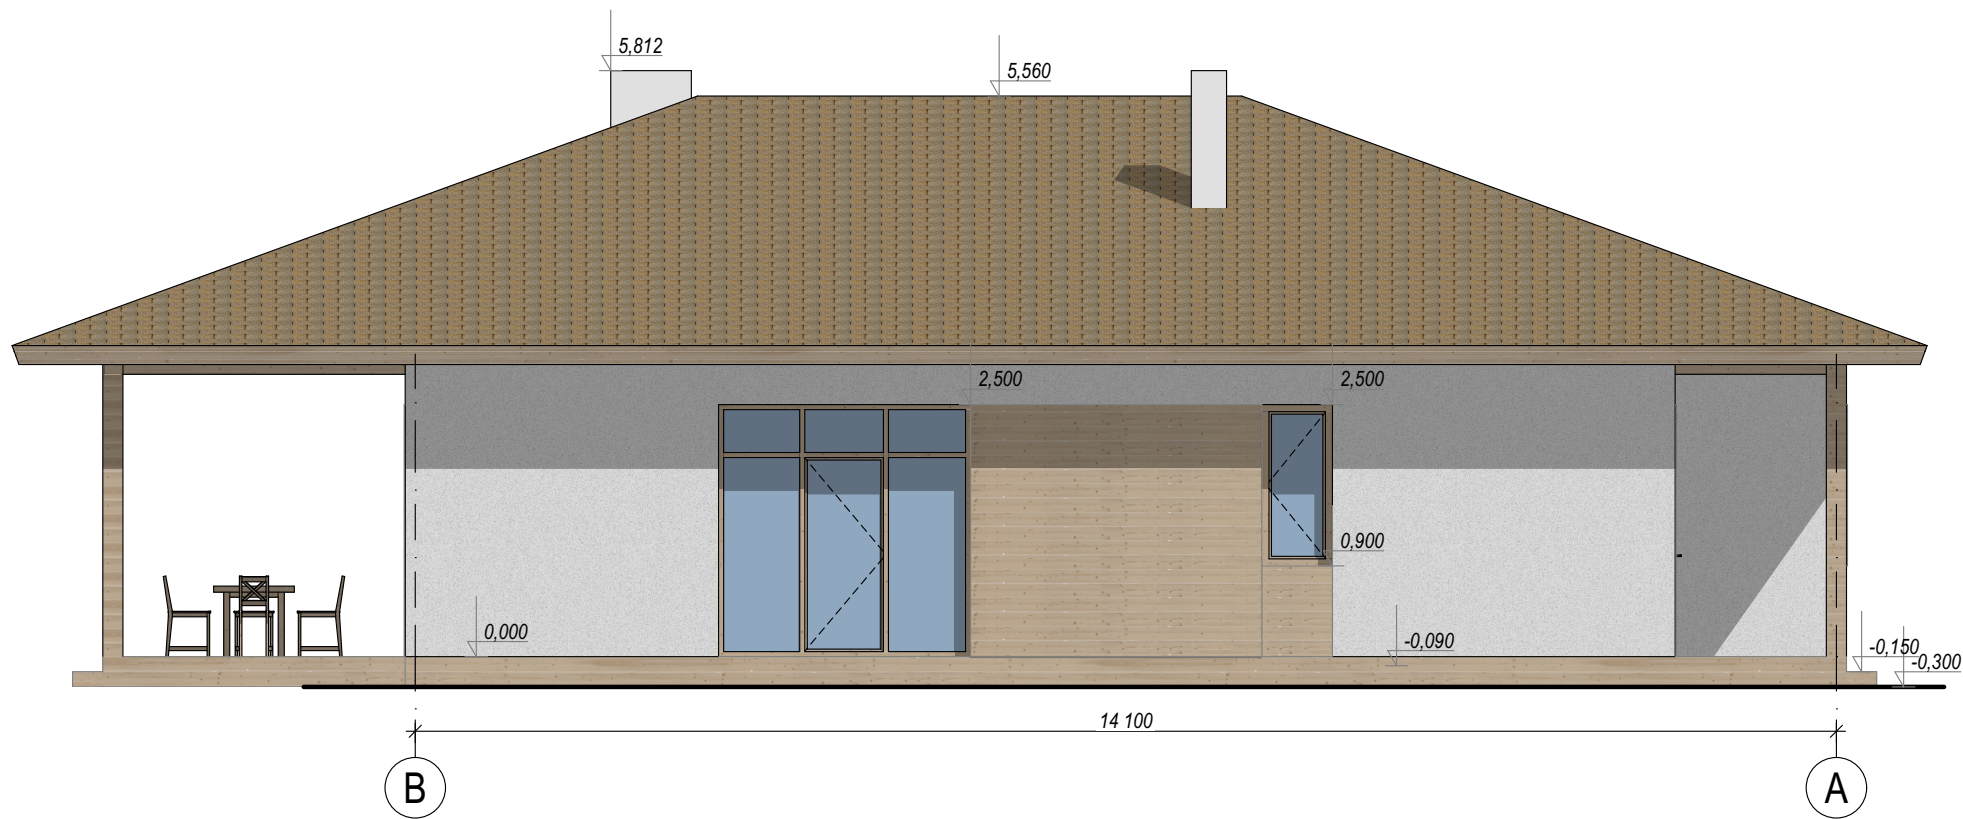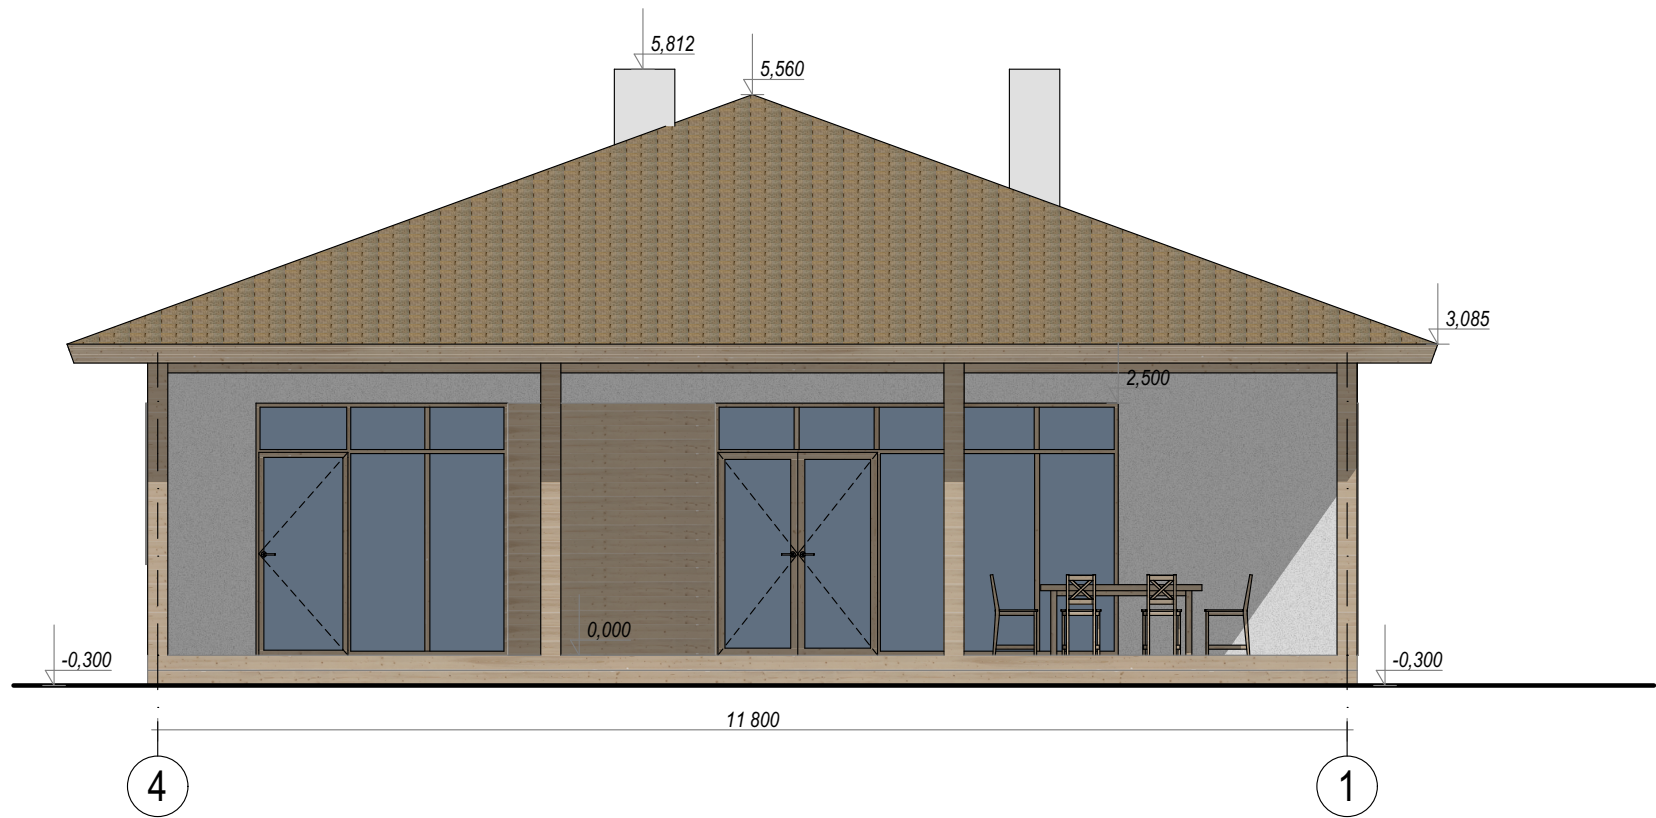

					Будівництво індивідуального житлового будинку		
Змін.	Кіл.діл	Аркуш	№ Док.	Підпис		Аркуш	Аркушів
Виконав						13	
Перевірив							
					Фасад 4-1, Фасад B-A М1:75		





					Будівництво індивідуального житлового будинку		
						Аркуш	Аркушів
Змін.	Кіл.діл	Аркуш	№ Док.	Підпис		14	
Виконав					Візуалізація 1		
Перевірів							





					Будівництво індивідуального житлового будинку		
						Аркуш	Аркушів
Змін.	Кіл.діл	Аркуш	№ Док.	Підпис		15	
Виконав					Візуалізація 2		
Перевірів							

