

Дизайн проект

Будівництво житлового будинку



Відомість робочих креслень

Аркуш	Найменування
1	Загальні дані
2	Домокомплект
3	Схема забудови земельної ділянки М 1:200
4	План фундаменту
5	План поверху на відмітці 0.000 М1:75
6	План розташування меблів та сантехніки
7	План розташування прорізів та їх специфікація
8	План даху на відмітці +3,500
9	Розріз 1-1, Розріз 2-2
10	Розріз 3-3, Розріз 4-4
11	Фасад 1-6, Фасад А-Д
12	Фасад 6-1, Фасад Д-А
13	Вузли
14	Візуалізація 1
15	Візуалізація 2
16	Візуалізація 3
17	Візуалізація 4

Техніко-економічні показники.

№	Найменування	Один. виміру	Показники
1	Характер будівництва		Нове будівництво
2	Поверховість будівлі	к-сть	1
3	Висота будівлі	м.	3,8
4	Загальна площа	м.кв.	131,8
5	Площа внутрішніх приміщень	м.кв.	117,5
6	Будівельний об'єм	м.куб.	461,3
	-вище позначки 0,000	м.куб.	500,8
	-нижче позначки 0,000	м.куб.	39,5
7	Площа забудови	м.кв.	131,8
8	Площа забудови з терасами	м.кв.	170,6

					Будівництво індивідуального житлового будинку			
						Стадія	Аркуш	Аркушів
Змін.	Кіл.діл	Аркуш	№ Док.	Підпис		ЕП	1	
Виконав					Загальні дані			
Перевірів								

# ДОМОКОМПЛЕКТ СІП ПАНЕЛЕЙ



### СТІНИ:

Стіни зовнішні СІП 160мм  
Стіни внутрішні СІП 160мм  
Стіни внутрішні СІП 120мм  
Брус стіновий, стартовий 138х60  
Брус з'єднувальний 138х60(30)  
Брус з'єднувальний 98х60(30)

### ДАХ:

СІП 200мм  
Брус з'єднувальний 178х60(30)


Каркас Парапету для плоского даху  
СІП 120мм  
Брус з'єднувальний 98х60(30)


### КОМПЛЕКТ КРІПИЛЬНИХ МАТЕРІАЛІВ:

Саморізи  
Анкер бетонний  
Бітумний праймер  
Піна монтажна  
Розхідники

Домокомплект СІП панелей комплектується:  
Пінополістирол ПСБ-С25  
OSB вологостійкий 10мм  
Брус калібрований камерної сушки,  
оброблений вогне-біо захистом


					Будівництво індивідуального житлового будинку			
						Стадія	Аркуш	Аркушів
Змін.	Кіл.діл	Аркуш	№ Док.	Підпис		ЕП	2	
Виконав					Домокомплект			
Перевірив								

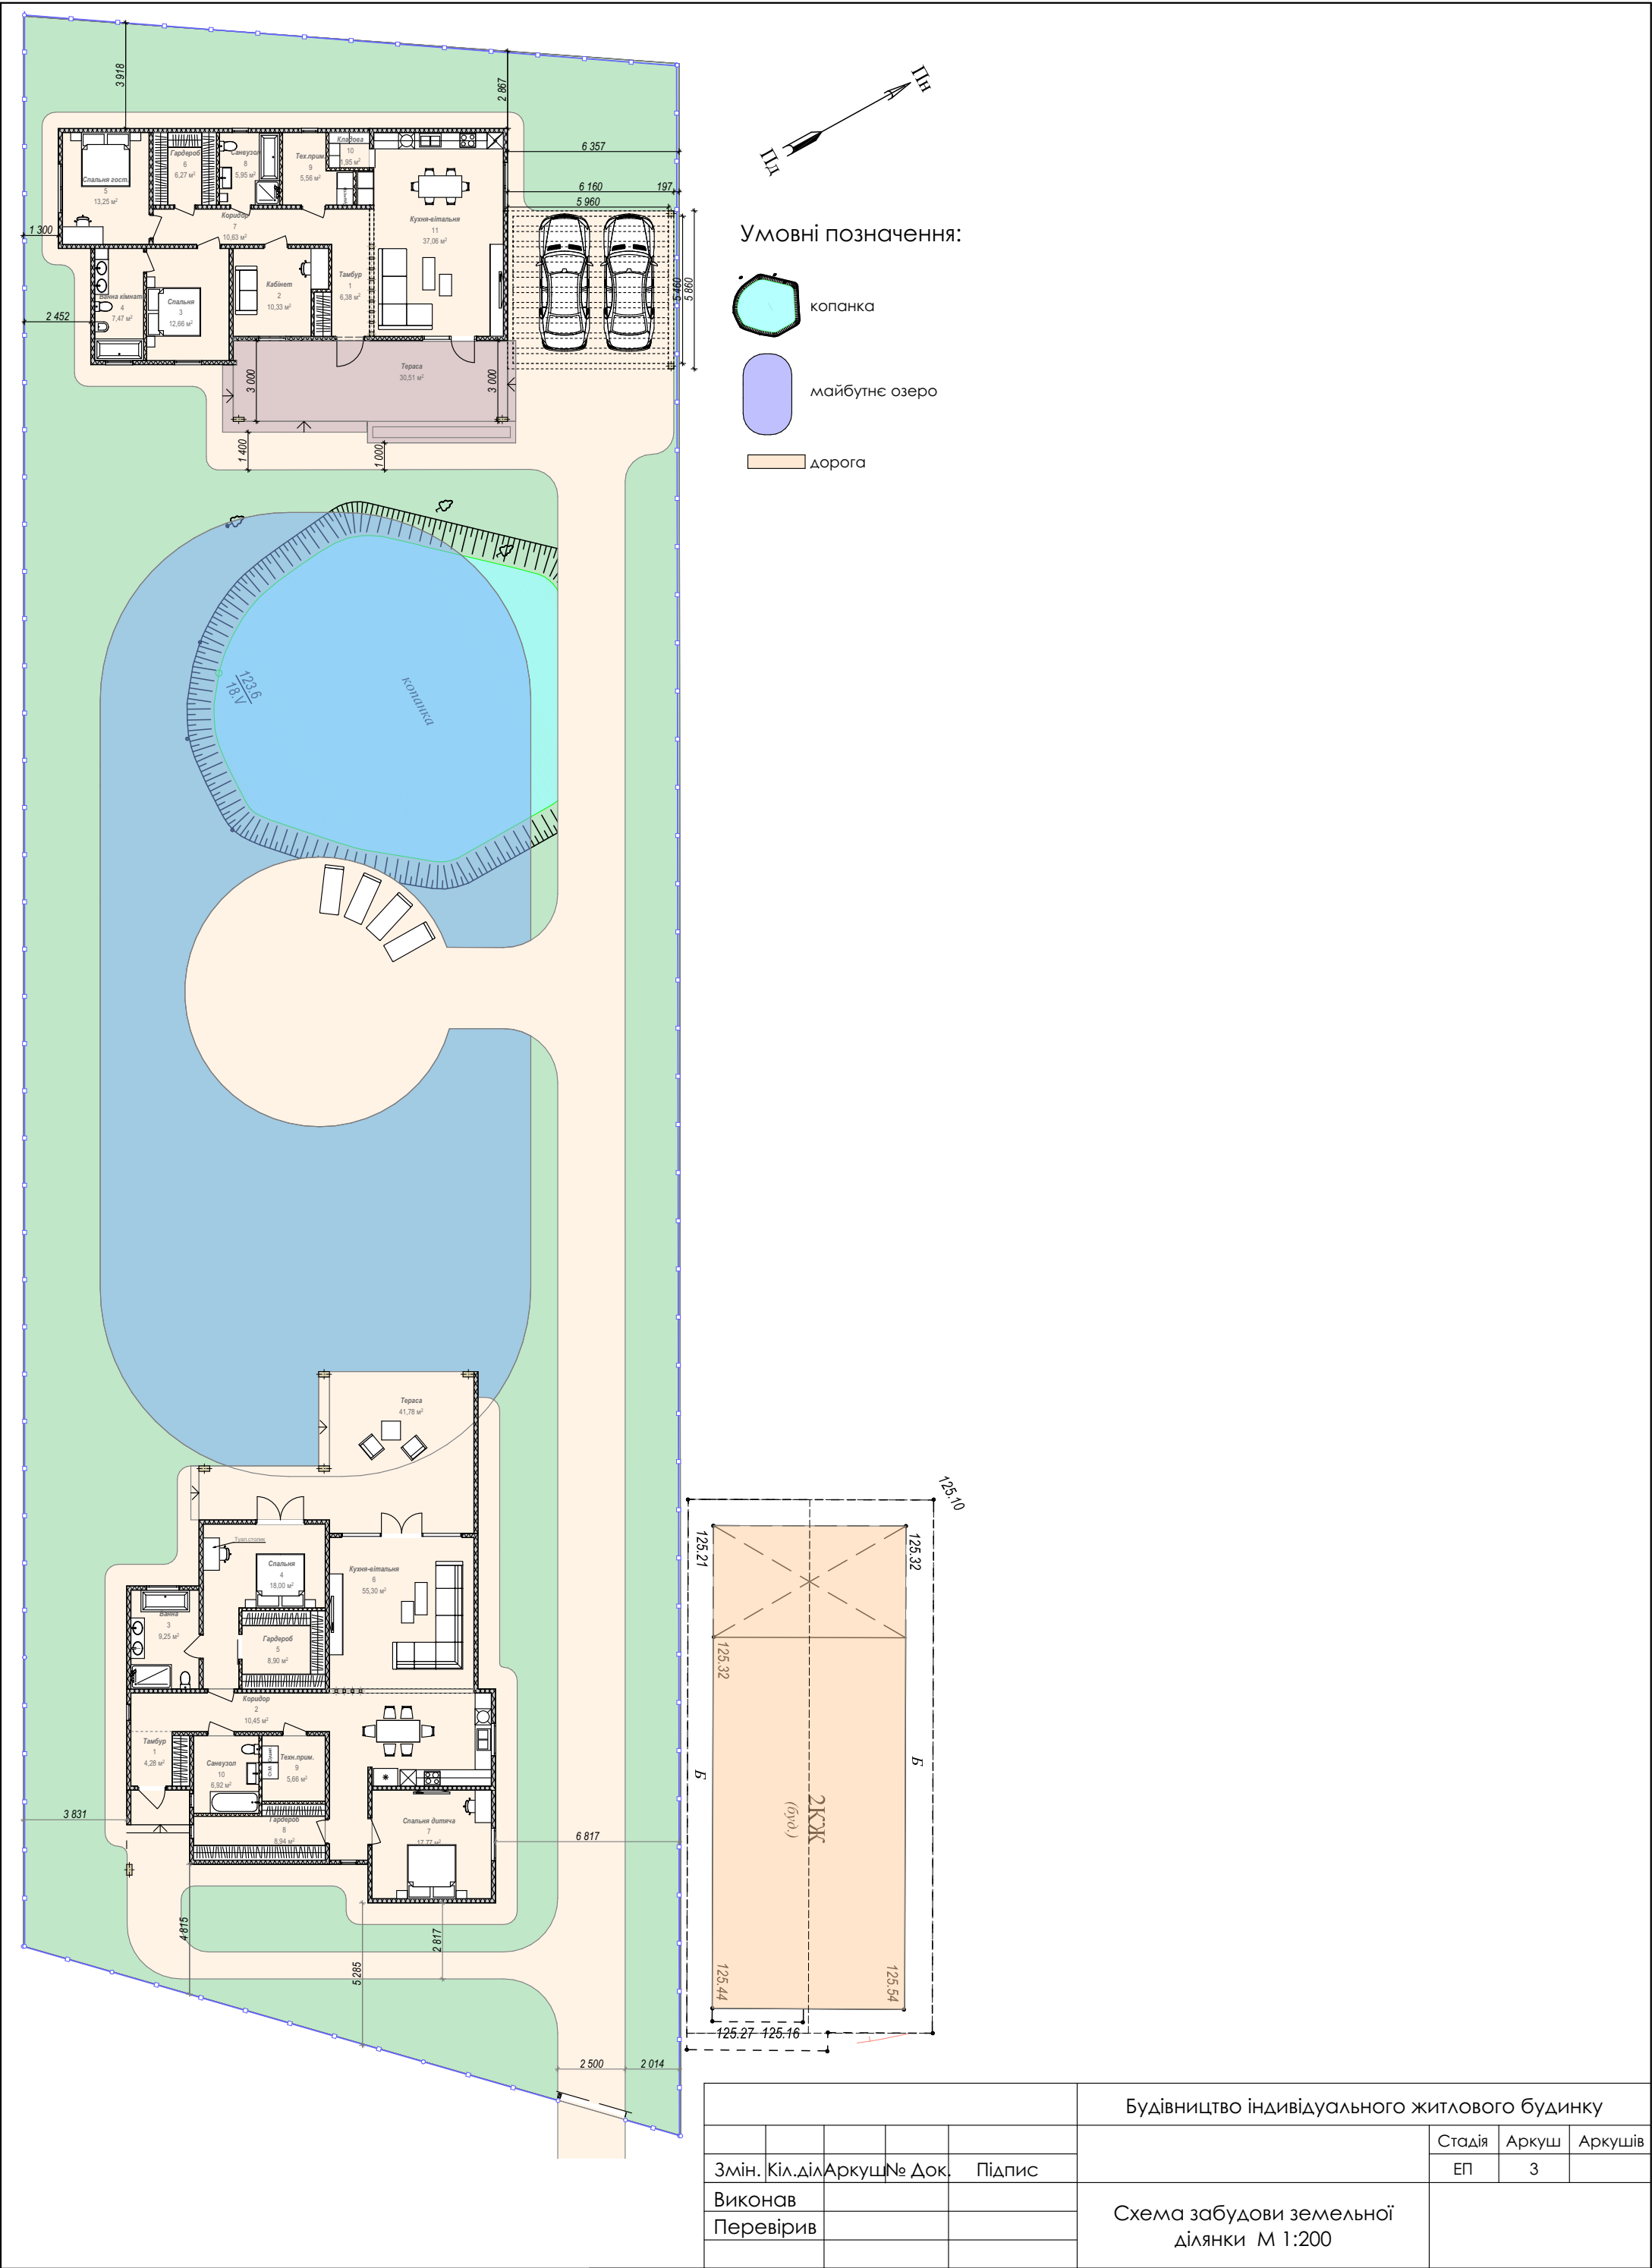

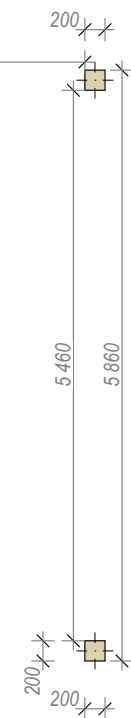

					Будівництво індивідуального житлового будинку			
						Стадія	Аркуш	Аркушів
Змін.	Кіл.діл	Аркуш	№ Док.	Підпис		ЕП	4	
Виконав					План фундаменту			
Перевірів								



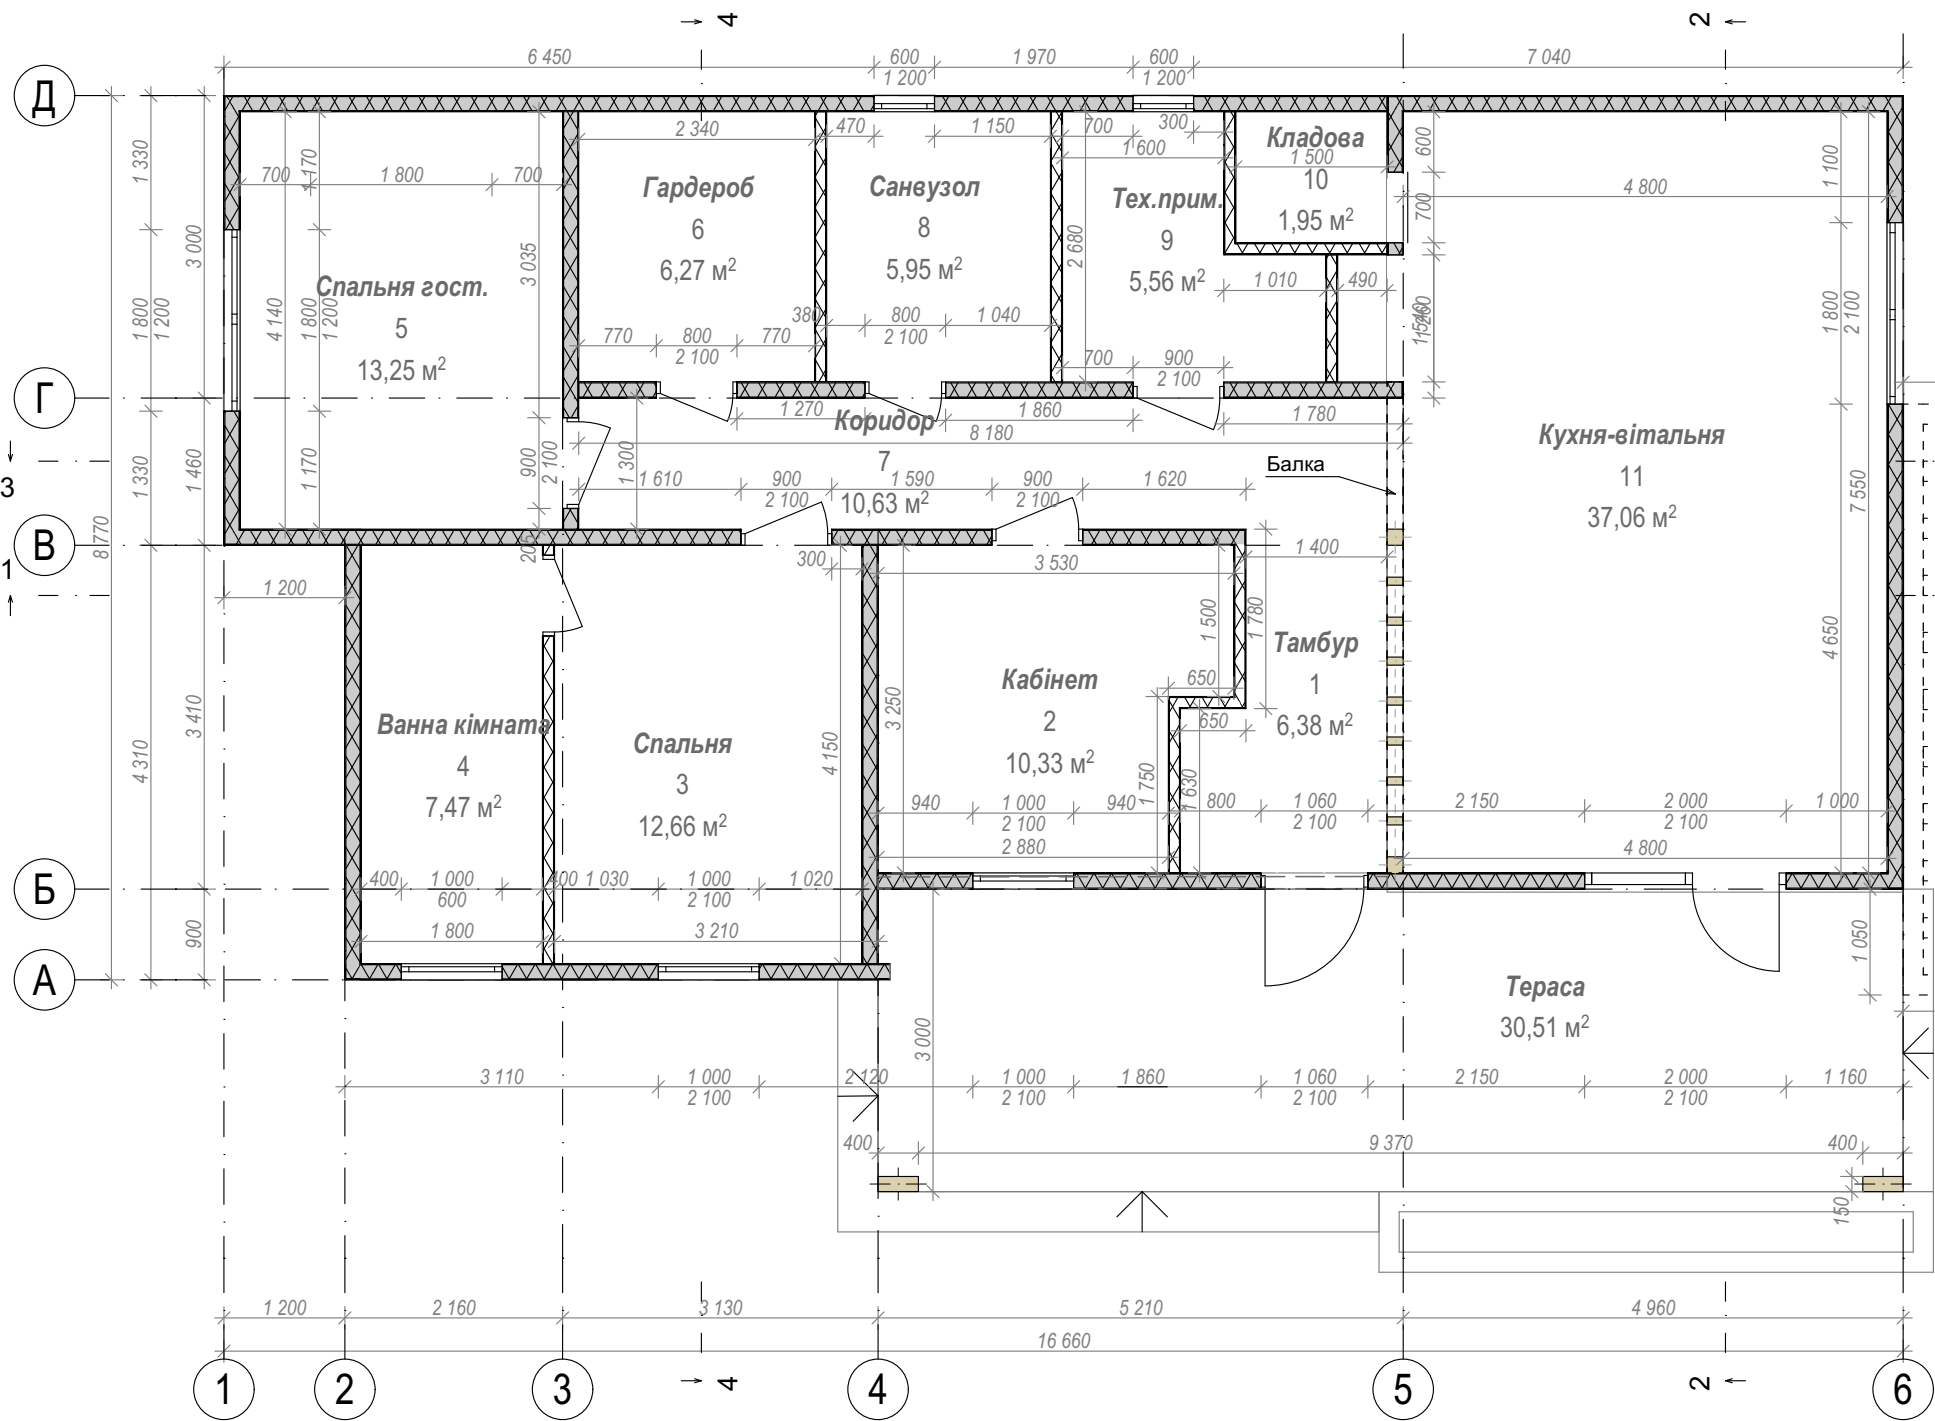


Умовні позначення:  
SIP 160 (10/140/10)  
SIP 120 (10/100/10)

№	Найменування приміщення	Площа, м.кв.
1	Тамбур	6,38
2	Кабінет	10,33
3	Спальня	12,66
4	Ванна кімната	7,47
5	Спальня гост.	13,25
6	Гардероб	6,27
7	Коридор	10,63
8	Санвузол	5,95
9	Тех.прим.	5,56
10	Кладова	1,95
11	Кухня-вітальня	37,06
		117,51 м²

					Будівництво індивідуального житлового будинку			
						Стадія	Аркуш	Аркушів
Змін.	Кіл.діл	Аркуш	№ Док.	Підпис		ЕП	5	
Виконав					План поверху на відмітці 0.000 М1:75			
Перевірів								



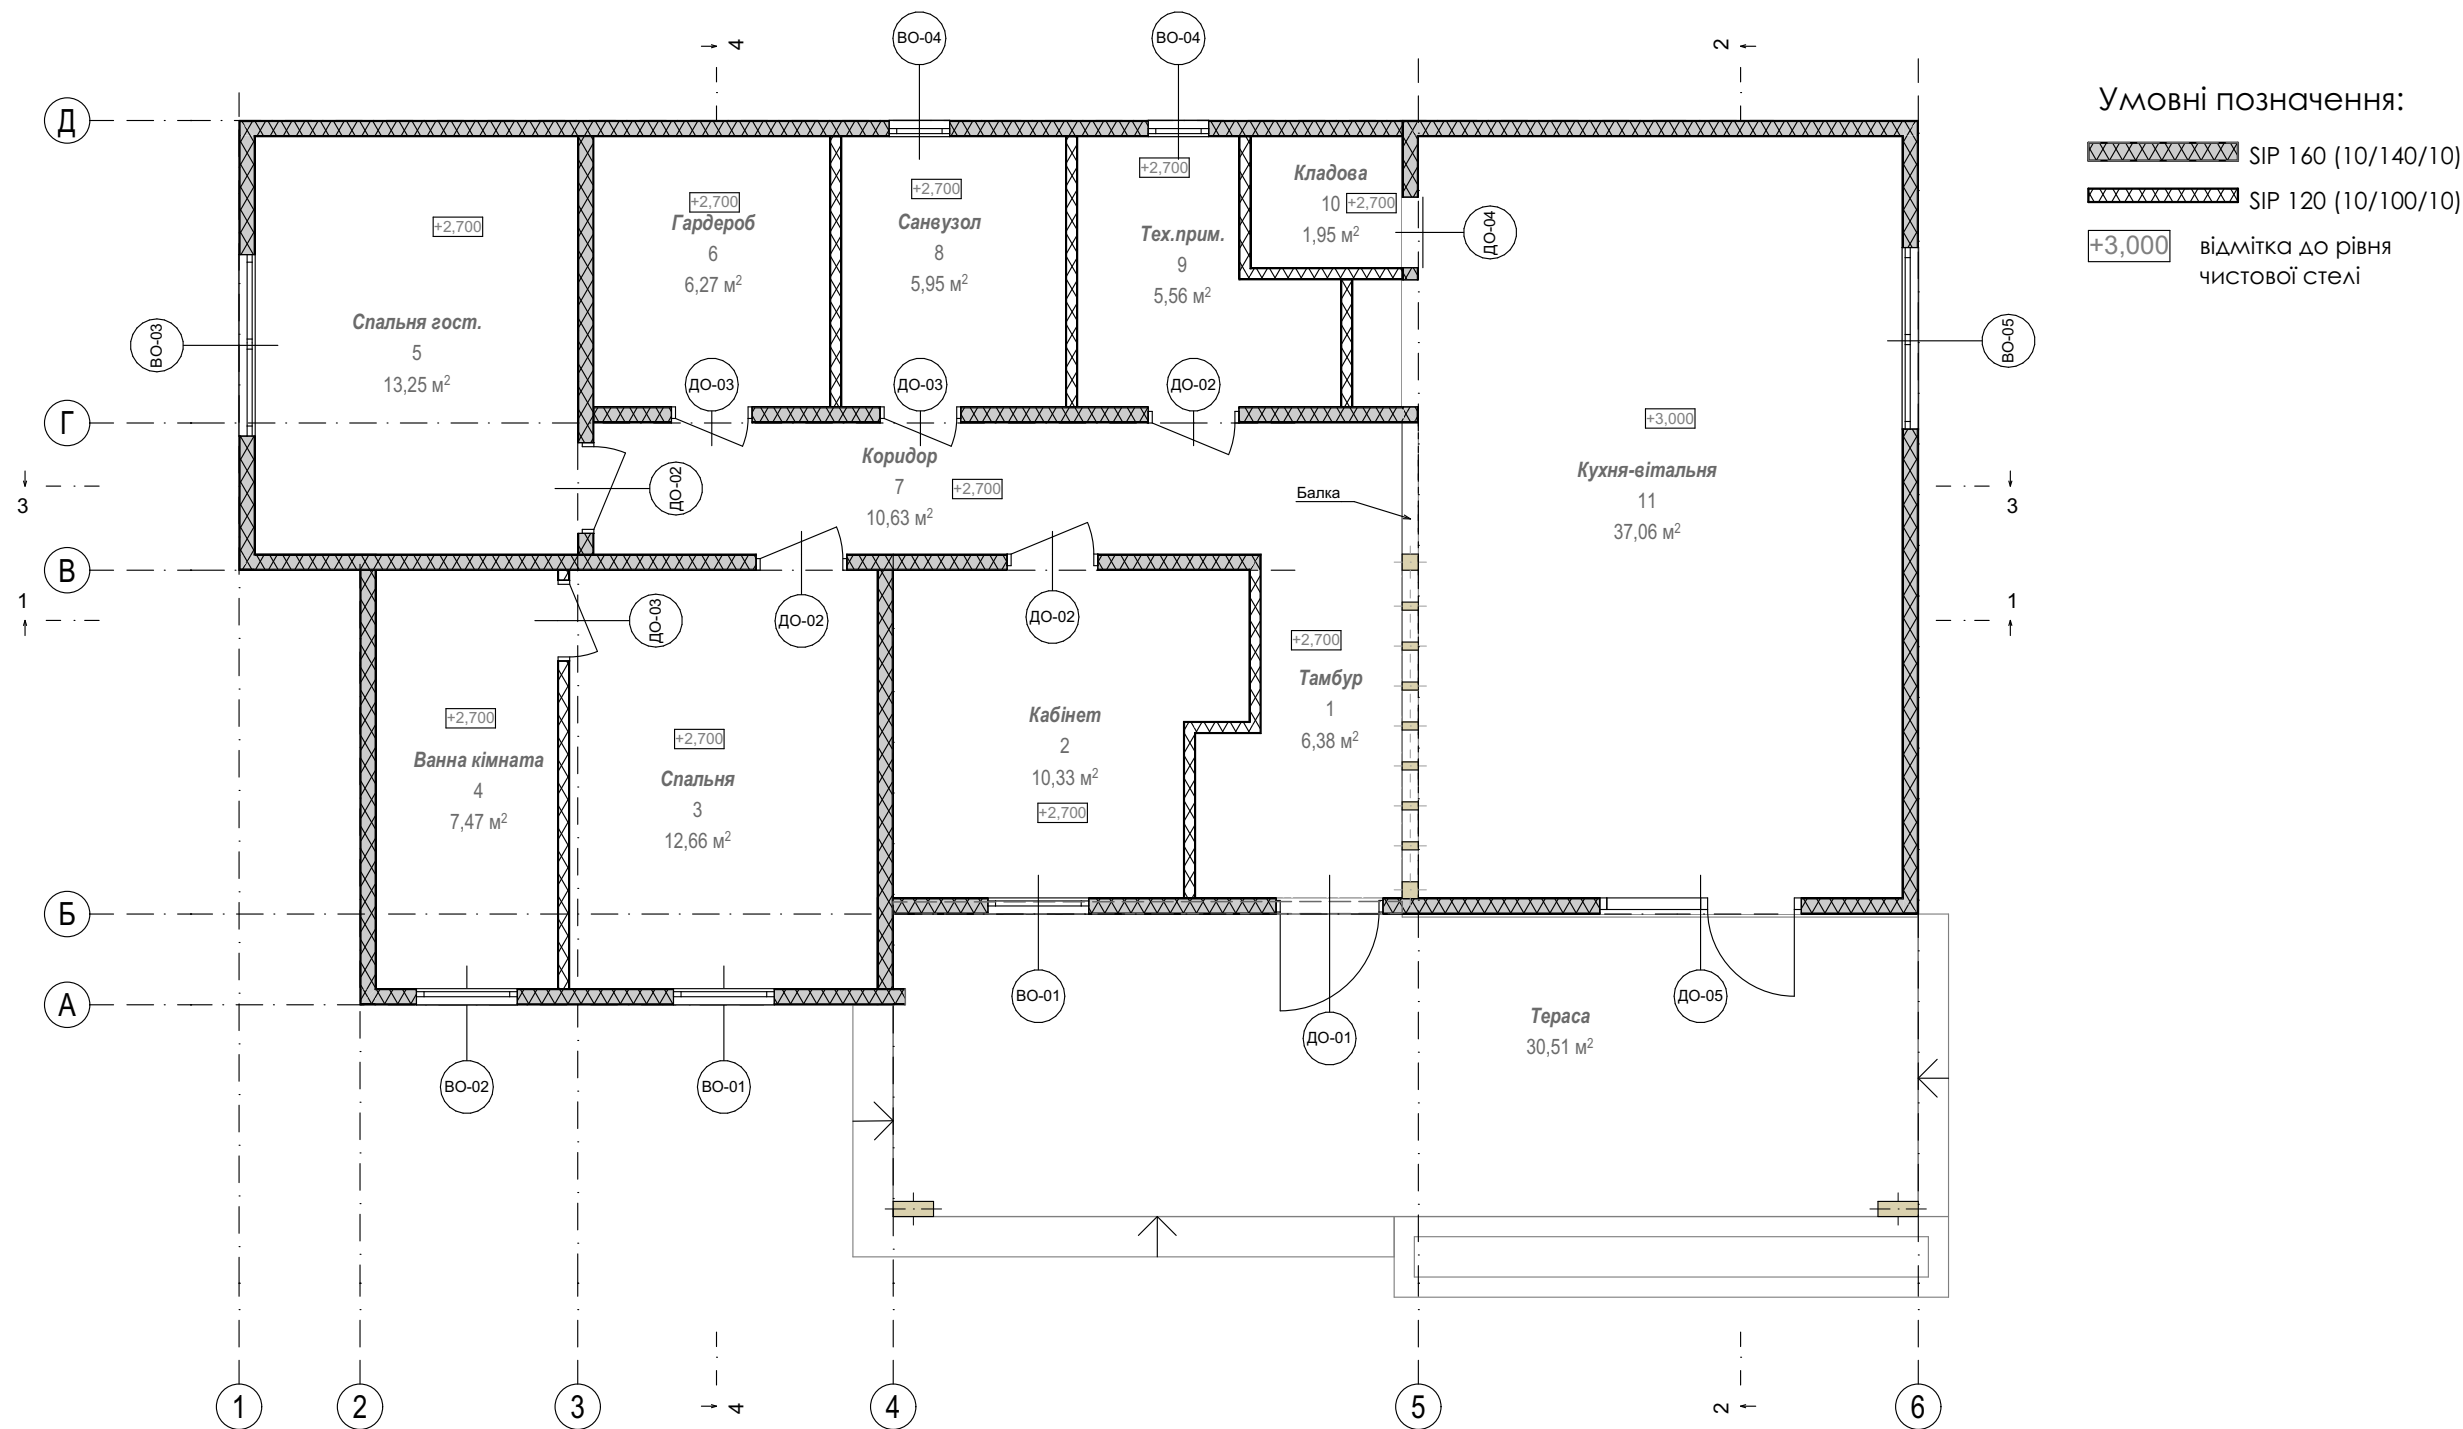

Віконні отвори					
ID елементу	ВО-01	ВО-02	ВО-03	ВО-04	ВО-05
Кількість	2	1	1	2	1
Розмір Ш х В	1 000×2 100	1 000×600	1 800×1 200	600×1 200	1 800×2 100
Висота до нижньої точки вікна	0	1 500	900	900	0
Висота до верхньої точки вікна	2 100	2 100	2 100	2 100	2 100
Вигляд на фасаді					
Приміщення	Кабінет, спальня	Ванна кімната	Спальня гост.	Санвузол, тех.приміщення	Кухня-вітальня


Двірні отвори					
ID елементу	ДО-01	ДО-02	ДО-03	ДО-04	ДО-05
Кількість	1	4	3	1	1
Розмір Ш х В	1 060×2 100	900×2 100	800×2 100	700×2 700	2 000×2 100
Вигляд					

					Будівництво індивідуального житлового будинку			
Змін.	Кіл.діл	Аркуш	№ Док.	Підпис	План розташування прорізів та їх специфікація	Стадія	Аркуш	Аркушів
Виконав						ЕП	7	
Перевірив								








Розріз 1-1

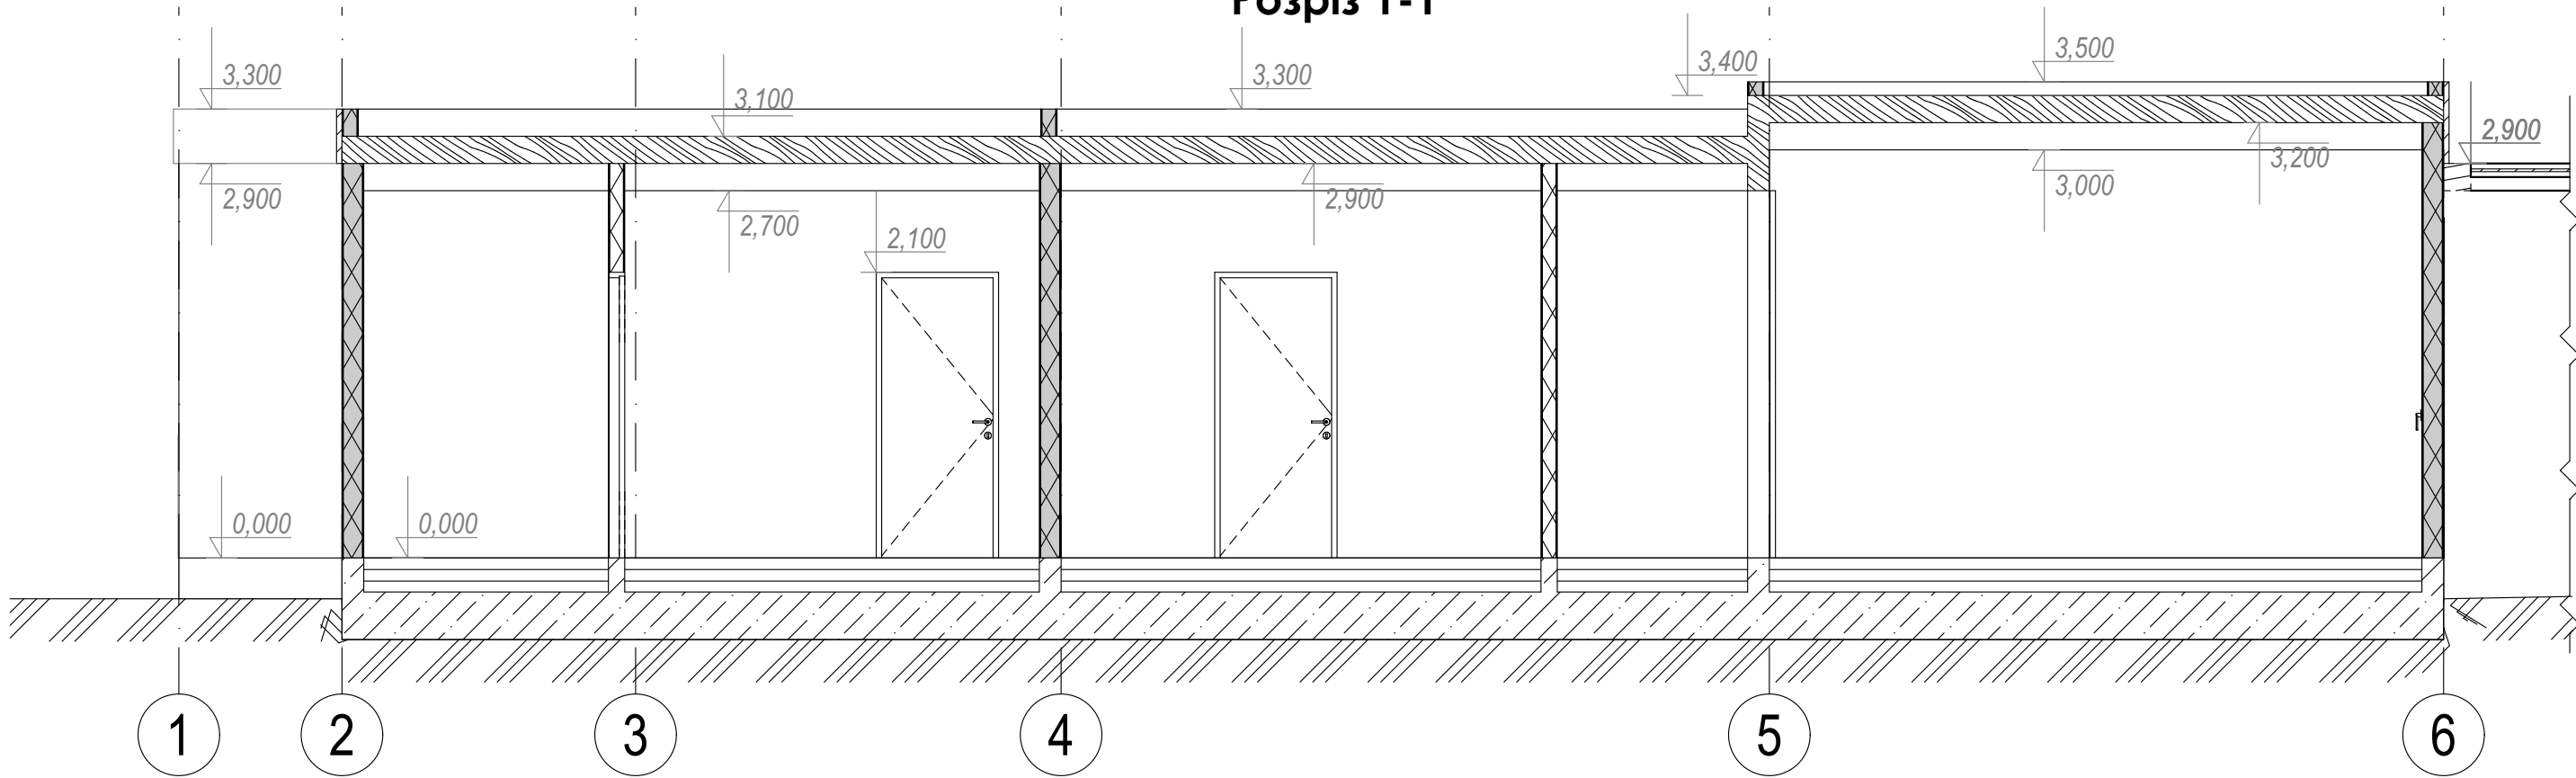

Розріз 2-2

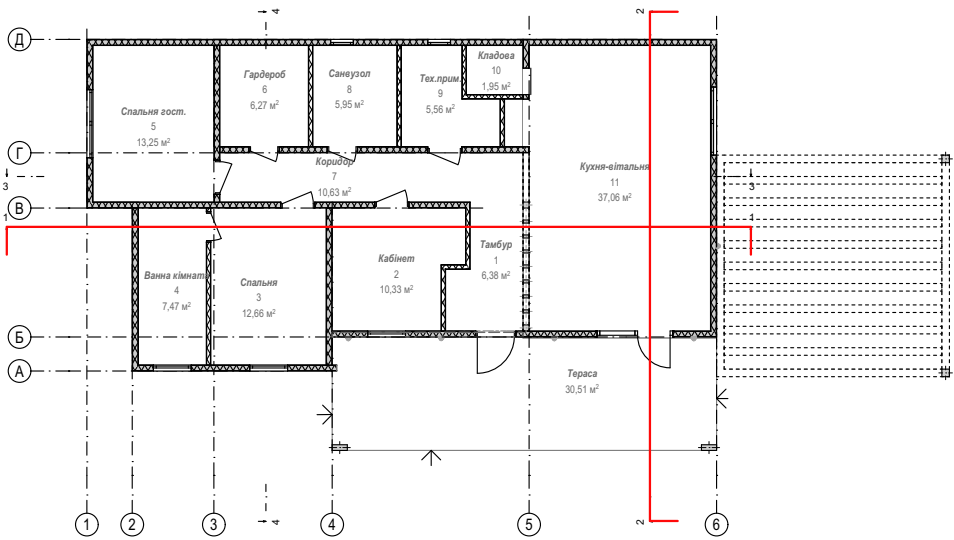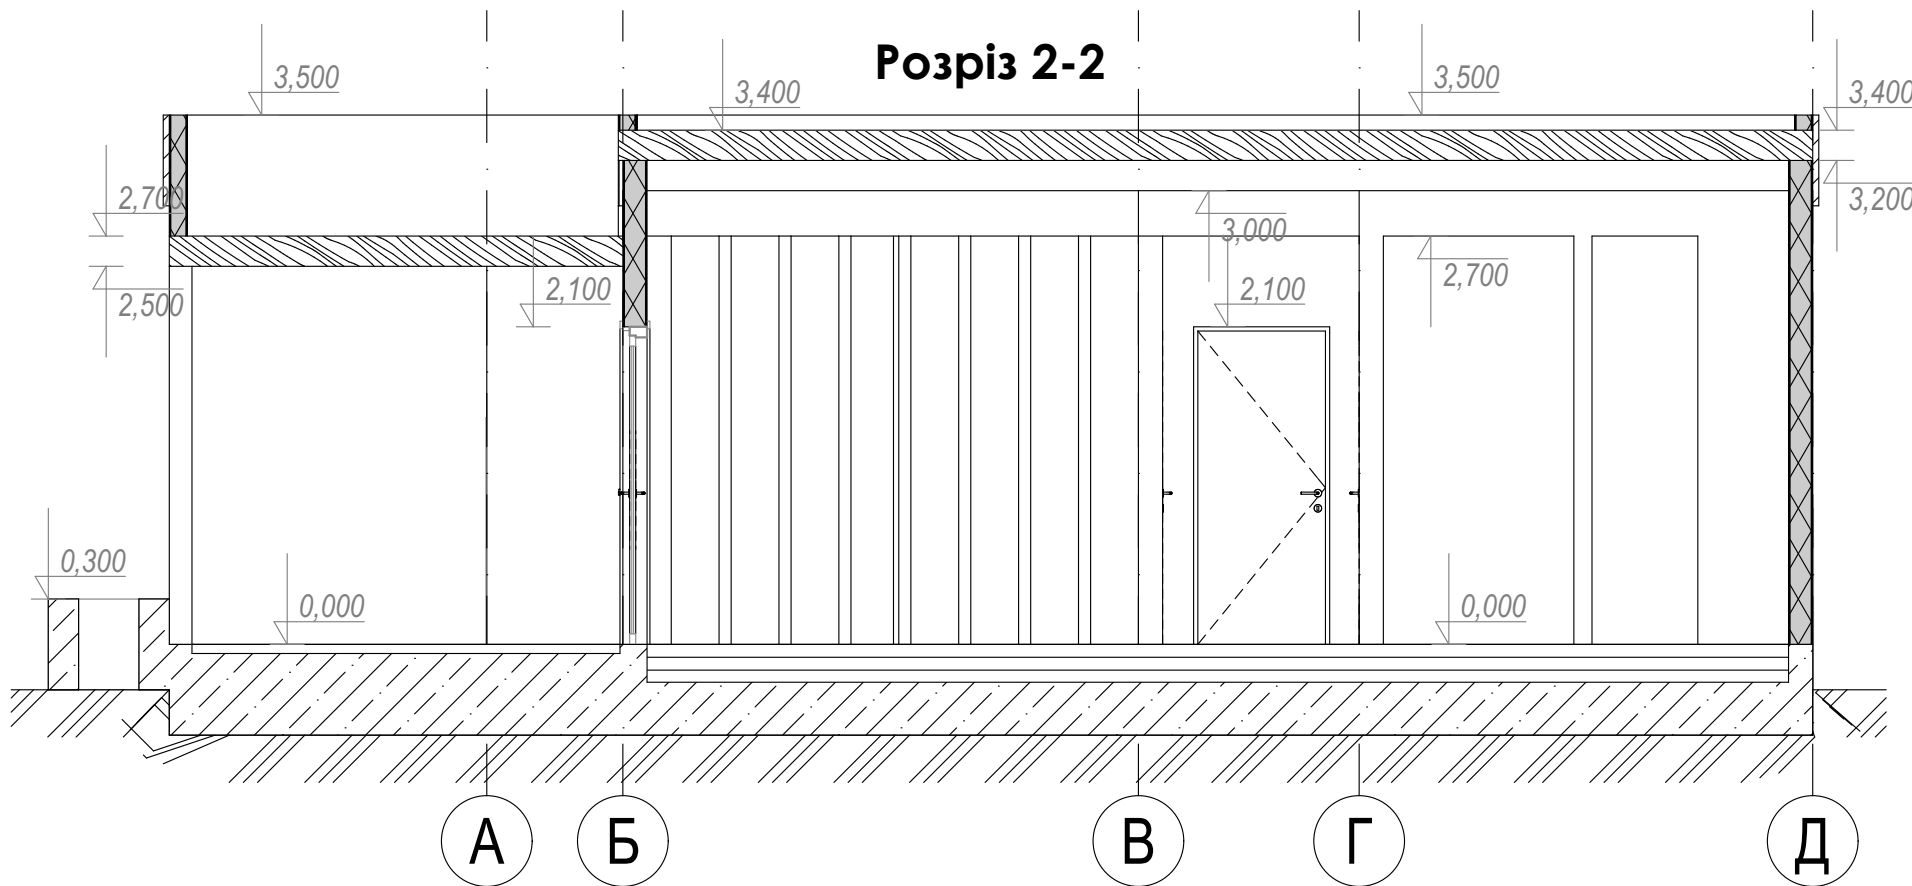


					Будівництво індивідуального житлового будинку			
						Стадія	Аркуш	Аркушів
Змін.	Кіл.діл	Аркуш	№ Док.	Підпис		ЕП	9	
Виконав					Розріз 1-1, Розріз 2-2			
Перевірів								


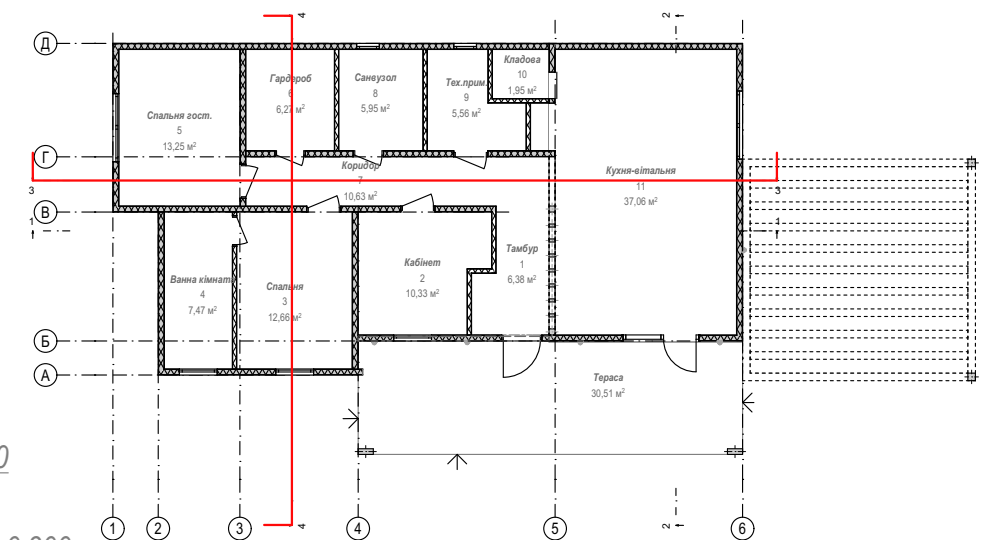
[illegible]

					Будівництво індивідуального житлового будинку			
						Стадія	Аркуш	Аркушів
Змін.	Кіл.діл	Аркуш	№ Док.	Підпис		ЕП	10	
Виконав					Розріз 3-3, Розріз 4-4			
Перевірив								

Фасад 1-6

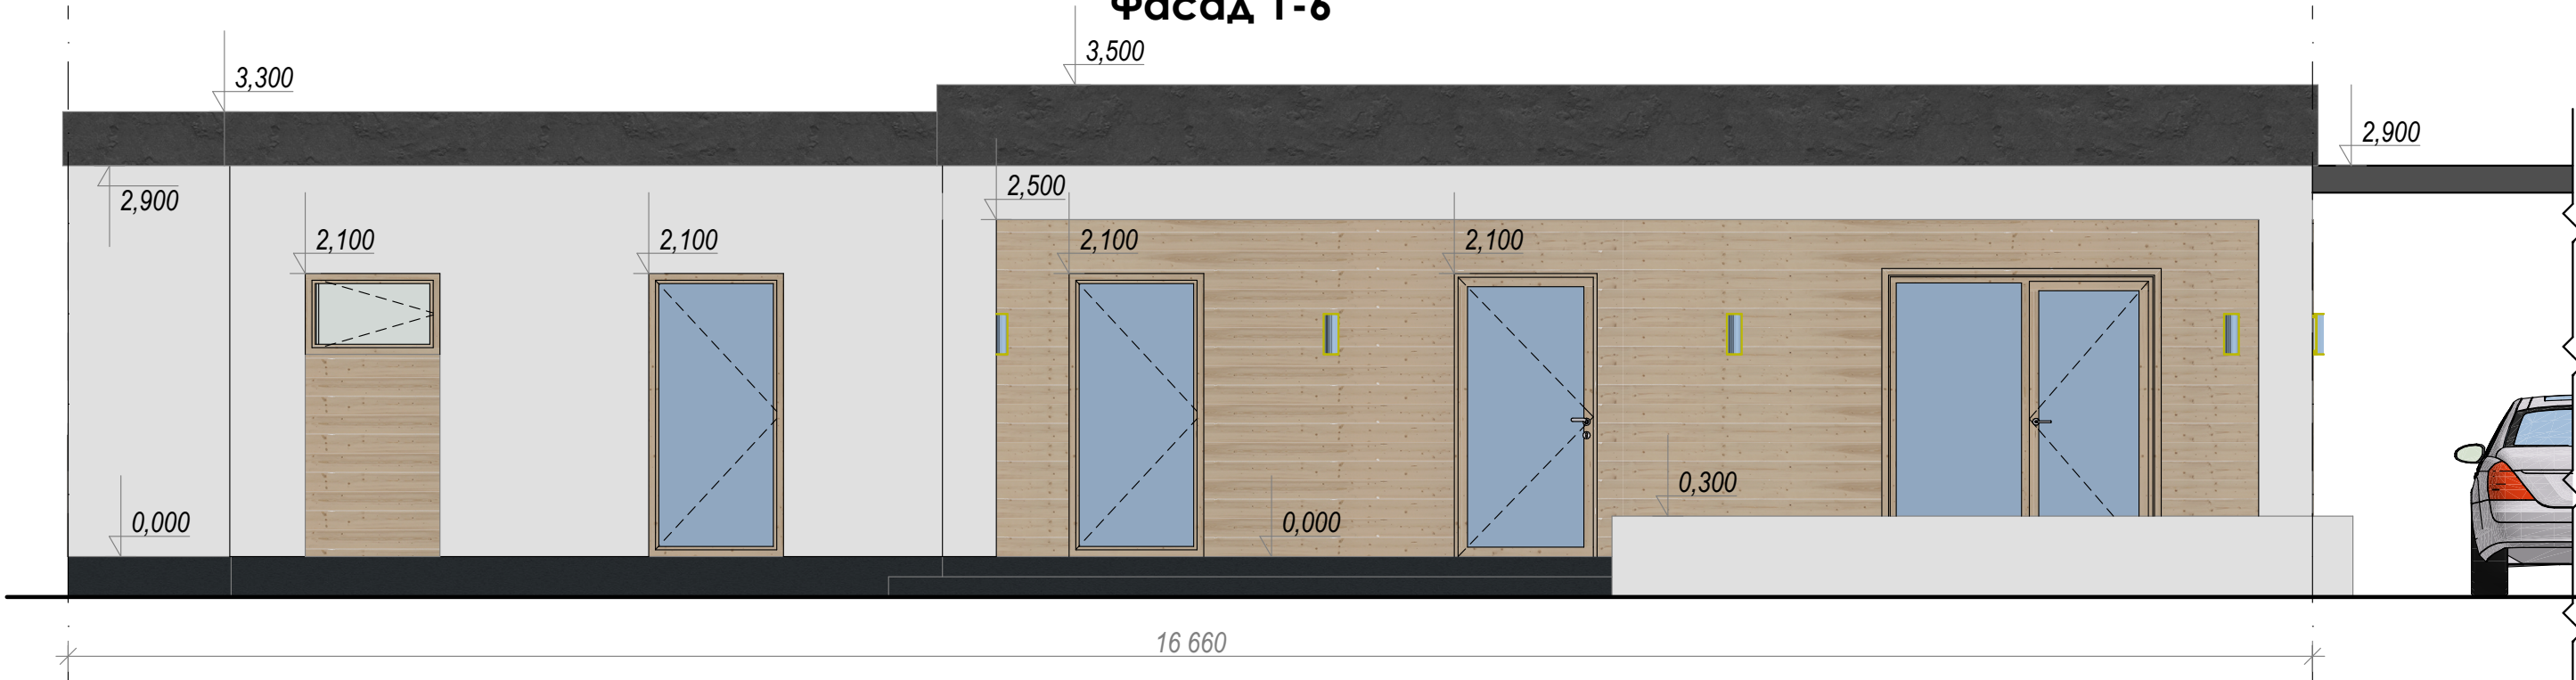

Фасад А-Д

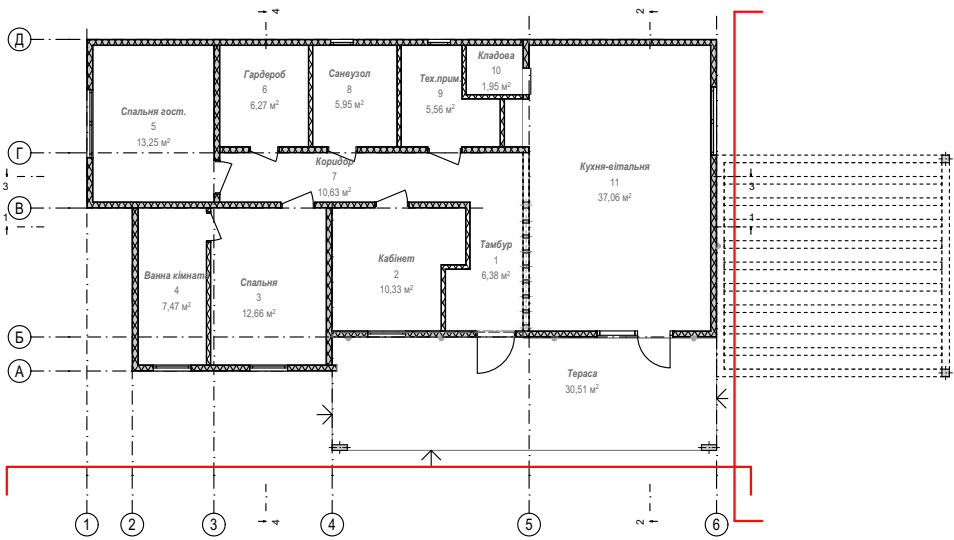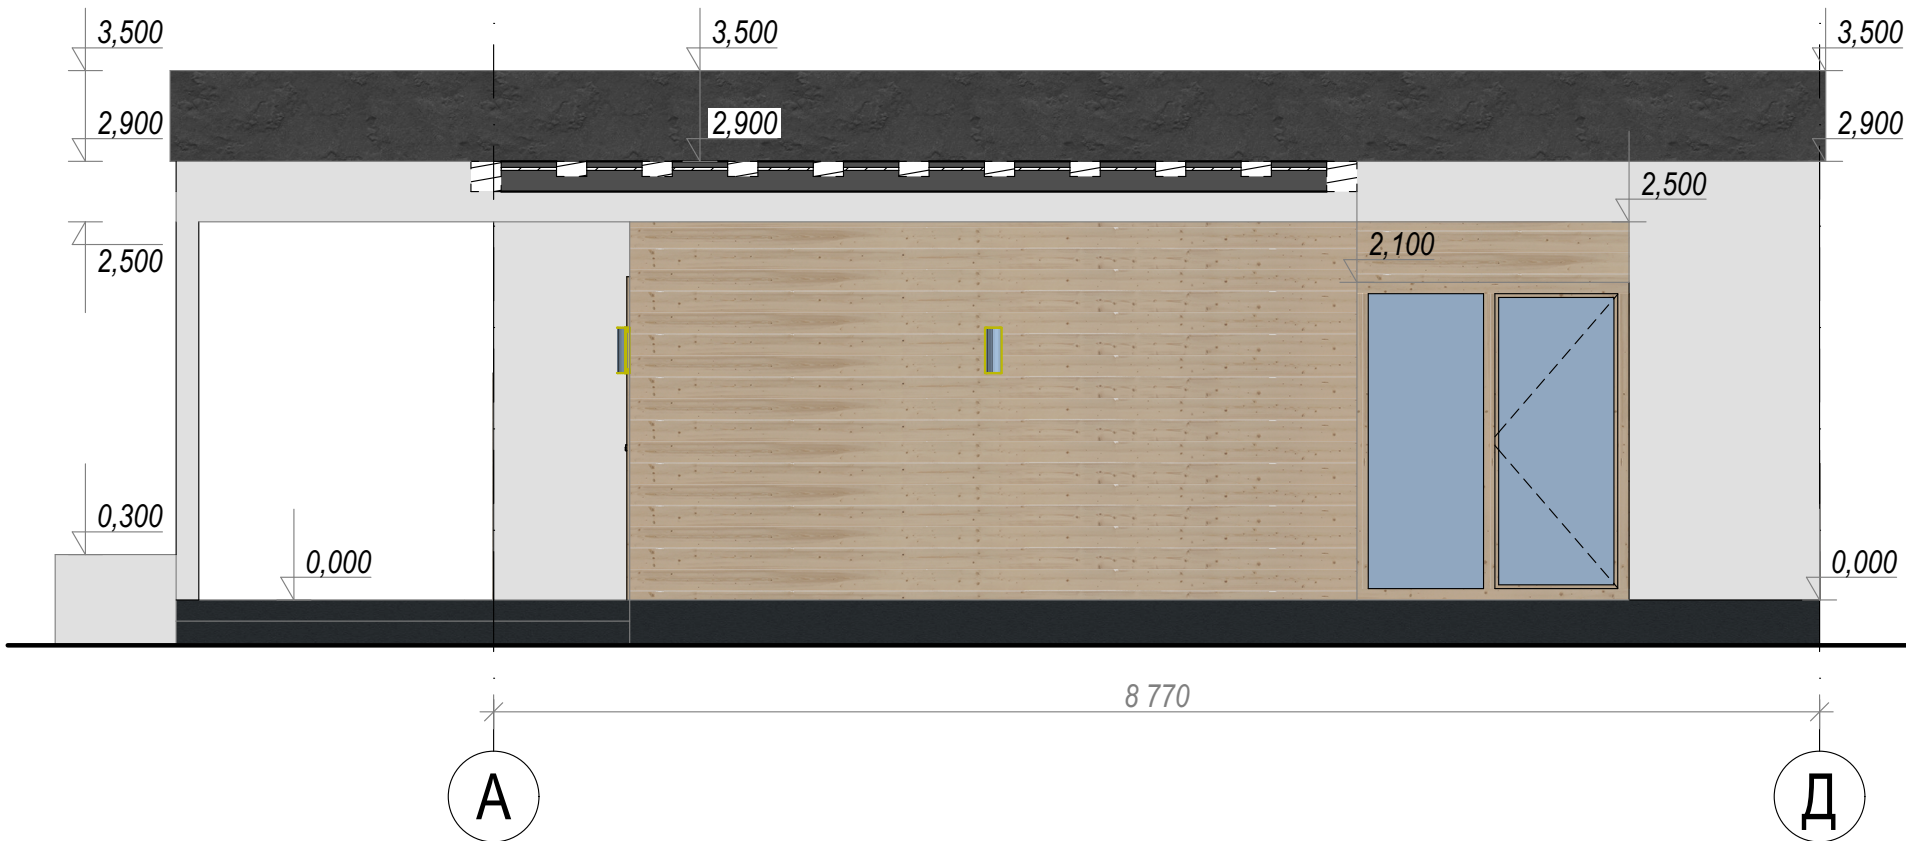

					Будівництво індивідуального житлового будинку			
						Стадія	Аркуш	Аркушів
Змін.	Кіл.діл	Аркуш	№ Док.	Підпис		ЕП	11	
Виконав					Фасад 1-6, Фасад А-Д			
Перевірив								

Фасад 6-1

Dimensions (m):

- Total width: 16.660
- Total height: 3.500
- Section heights: 2.900, 3.300, 2.100, 0.900, 0.300, -0.300
- Offsets: 0.000, 0.300

Axis labels: 6, 1

Фасад Д-А

3,500

3,300

2,100

0,900

0,000

0,000


0,300

-0,300

8 770

Д


А

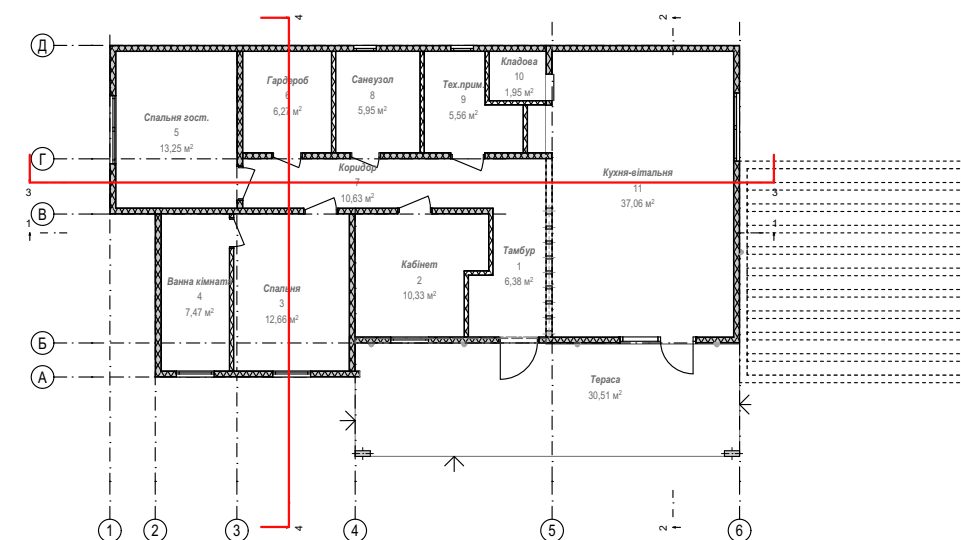


					Будівництво індивідуального житлового будинку			
						Стадія	Аркуш	Аркушів
Змін.	Кіл.діл	Аркуш	№ Док.	Підпис		ЕП	12	
Виконав					Фасад 6-1, Фасад Д-А			
Перевірів								




Вузол кріплення стартового бруса до фундаменту

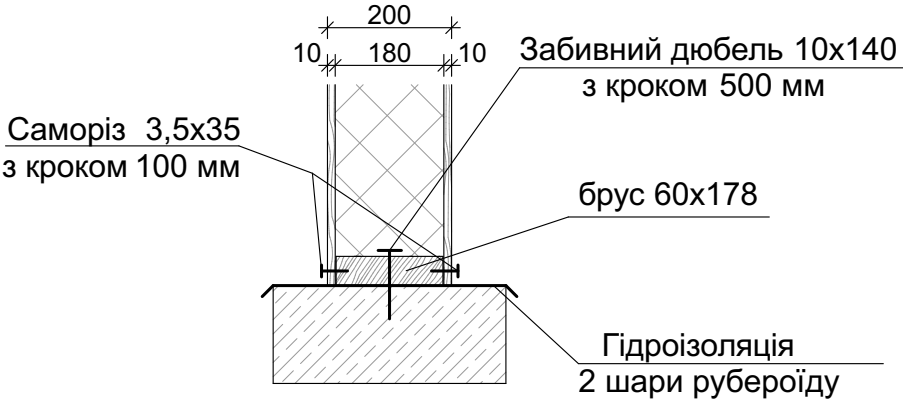


Вузол з'єднання панелей брусом

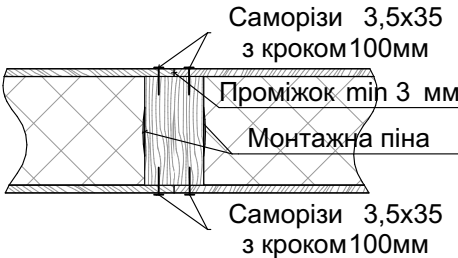


Вузол з'єднання панелей з'єднальною панеллю

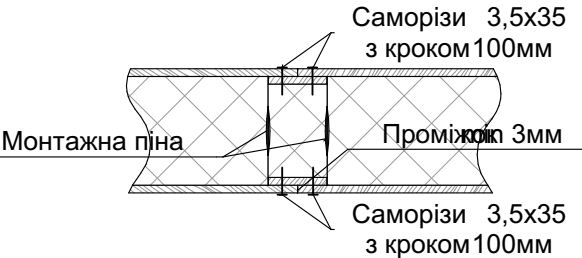


Т-образний вузол з'єднання панелей 120мм

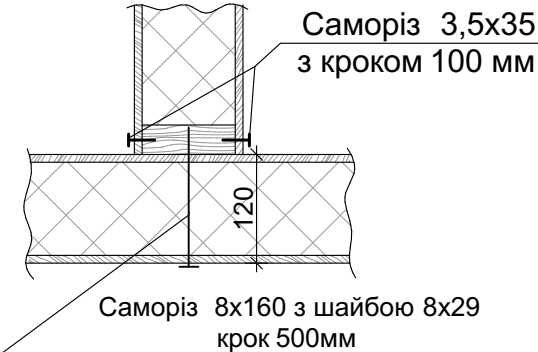


Т-образний вузол з'єднання панелей 200мм

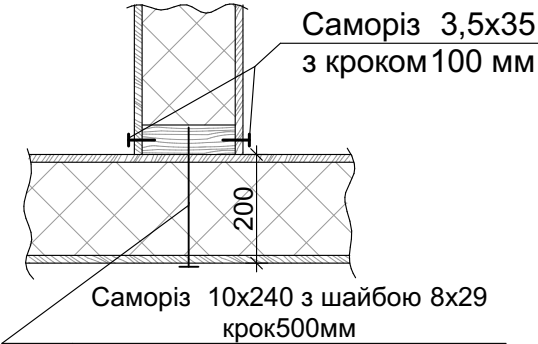

Т-образний вузол з'єднання панелей

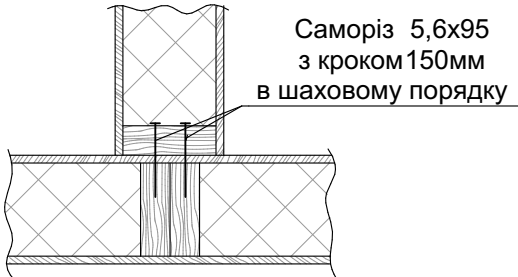

Кутове з'єднання панелей 200мм

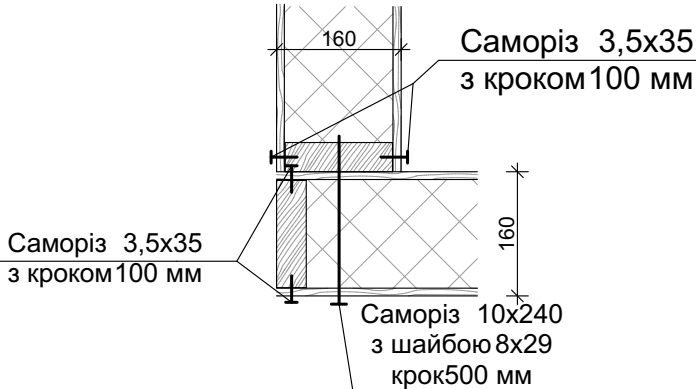

					Будівництво індивідуального житлового будинку			
						Стадія	Аркуш	Аркушів
Змін.	Кіл.діл	Аркуш	№ Док.	Підпис		ЕП	13	
Виконав					Вузли			
Перевірив								



					Будівництво індивідуального житлового будинку			
						Стадія	Аркуш	Аркушів
Змін.	Кіл.діл	Аркуш	№ Док.	Підпис		ЕП	14	
Виконав					Візуалізація 1			
Перевірів								





					Будівництво індивідуального житлового будинку			
						Стадія	Аркуш	Аркушів
Змін.	Кіл.діл	Аркуш	№ Док.	Підпис		ЕП	15	
Виконав					Візуалізація 2			
Перевірів								



					Будівництво індивідуального житлового будинку			
						Стадія	Аркуш	Аркушів
Змін.	Кіл.діл	Аркуш	№ Док.	Підпис		ЕП	16	
Виконав					Візуалізація 3			
Перевірів								





					Будівництво індивідуального житлового будинку			
						Стадія	Аркуш	Аркушів
Змін.	Кіл.діл	Аркуш	№ Док.	Підпис		ЕП	17	
Виконав					Візуалізація 4			
Перевірів								